


Voorgevel



Achtergevel

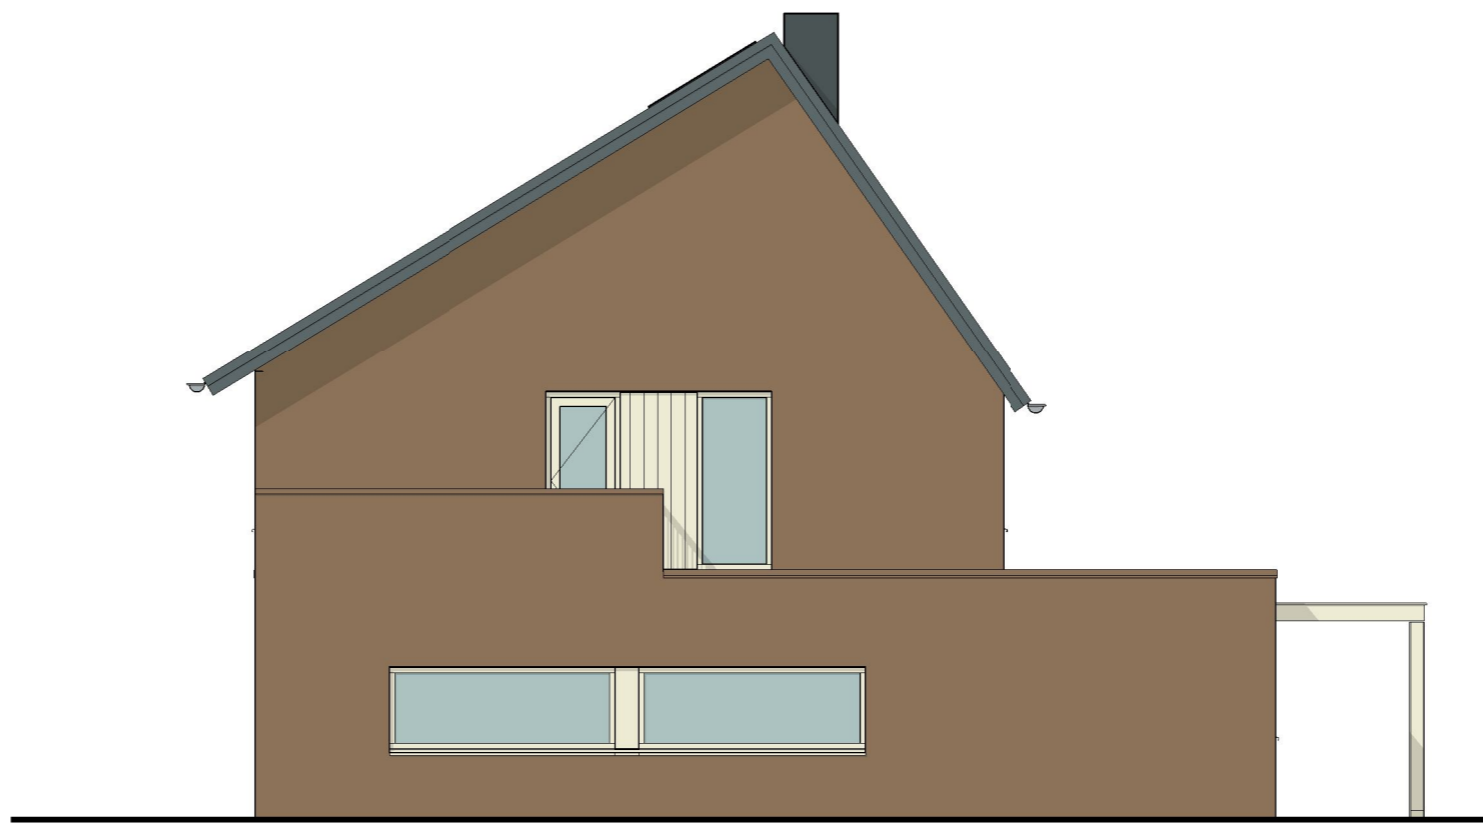

Zijgevel

Eerste verdieping

Renvooi

- | | | | | | |
|--|-----------------------------------|--|-------------------------------------|--|--|
| | Buitenmuur | | Schakelaar | | Aansluitpunt thermostaat |
| | Woningscheidende muur | | Serieschakelaar | | Loos aansluitpunt |
| | Lichte scheidingswanden | | Wisselschakelaar | | Loos aansluitpunt boiler |
| | Hemelwaterafvoer | | Schakelaar mechanische ventilatie | | Gas aansluitpunt |
| | Radiator | | Enkele wandcontactdoos | | Wk Wasemkap |
| | Afzuigpunt mechanische ventilatie | | Dubbele wandcontactdoos | | mag Magnetron |
| | Ventilatioerooster | | Enkele wandcontactdoos + schakelaar | | kk Koelkast |
| | Beldrukker | | Schakelaar + wisselschakelaar | | mv Opstelplaats mechanische ventilatie |
| | Bel schel | | Lichtpunt | | cv Opstelplaats centrale verwarming |
| | Rookmelder | | Wandlichtpunt incl. armatuur | | wm Opstelplaats wasmachine |
| | | | Wandlichtpunt | | dr Opstelplaats droger |

B034 projectnummer
6 woningen Vrij-Werkeren, Zwolle project

VK-05 tekeningnummer
Optie 3 - Dakterras onderwerp

1:50 - 1:100 schaal
29.09.2016 datum
06.12.2016 laatste wijziging