


Begane grond



Achtergevel

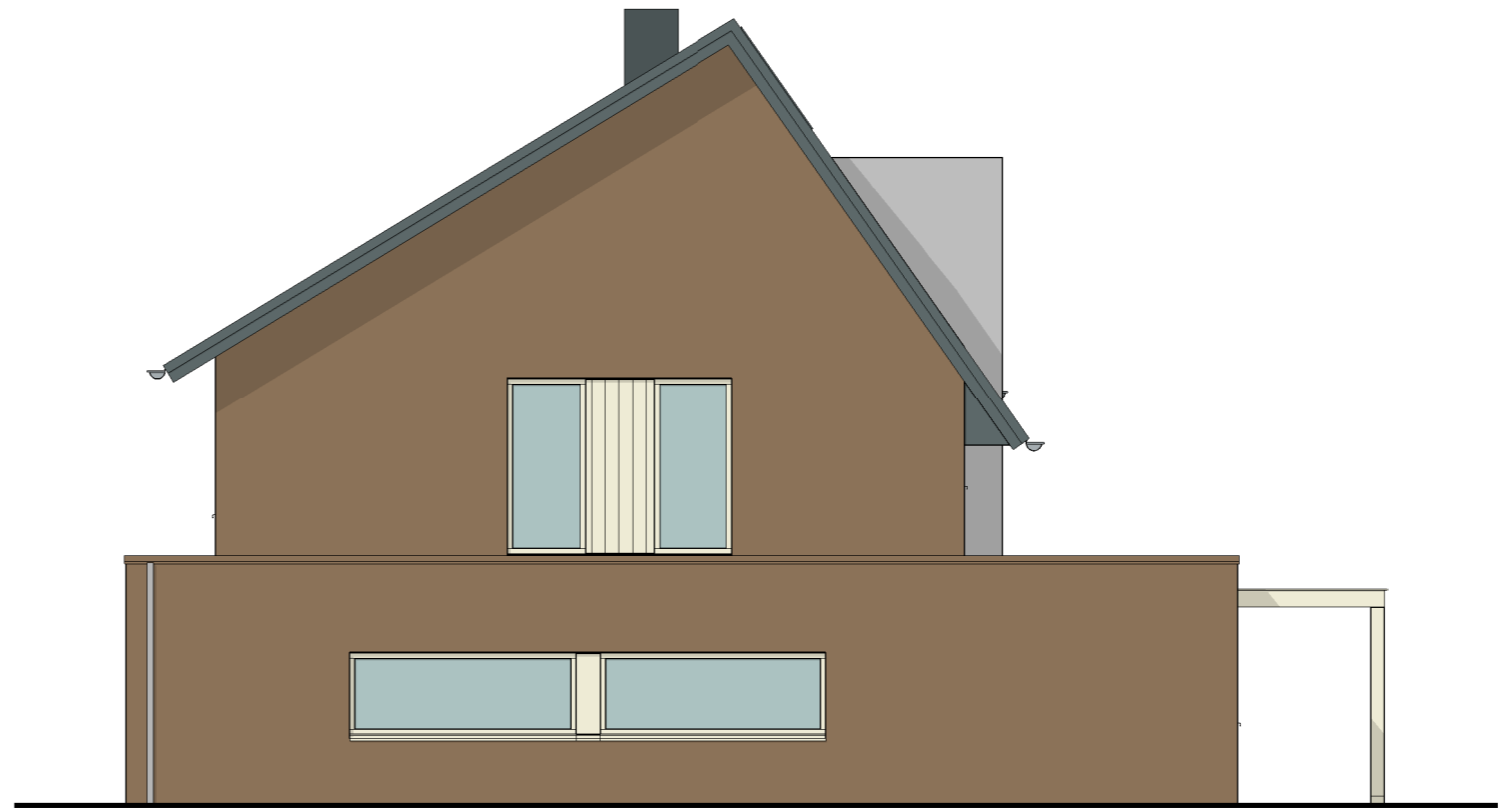

Zijgevel

Renvooi

- | | | | | | |
|--|-----------------------------------|--|-------------------------------------|--|-------------------------------------|
| | Buitenmuur | | Schakelaar | | Aansluitpunt thermostaat |
| | Woningscheidende muur | | Serieschakelaar | | Loos aansluitpunt |
| | Lichte scheidingswanden | | Wisselchakelaar | | Loos aansluitpunt boiler |
| | Hemelwaterafvoer | | Schakelaar mechanische ventilatie | | Gas aansluitpunt |
| | Radiator | | Enkele wandcontactdoos | | Wasemkap |
| | Afzuigpunt mechanische ventilatie | | Dubbele wandcontactdoos | | Magnetron |
| | Ventilatierooster | | Enkele wandcontactdoos + schakelaar | | Koelkast |
| | Beldrukker | | Schakelaar + wisselchakelaar | | Opstelplaats mechanische ventilatie |
| | Bel schel | | Lichtpunt | | Opstelplaats centrale verwarming |
| | Roommelder | | Wandlichtpunt incl. armatuur | | Opstelplaats wasmachine |
| | | | Wandlichtpunt | | Opstelplaats droger |

21 woningen project
Frankhuis, Zwolle

VK-13 tekeningnummer
Optie 9 - Uitbouw 1200mm onderwerp

1:50 - 1:100 schaal
12-05-2016 datum

12-09-2016 laatste wijziging