




Voorgevel

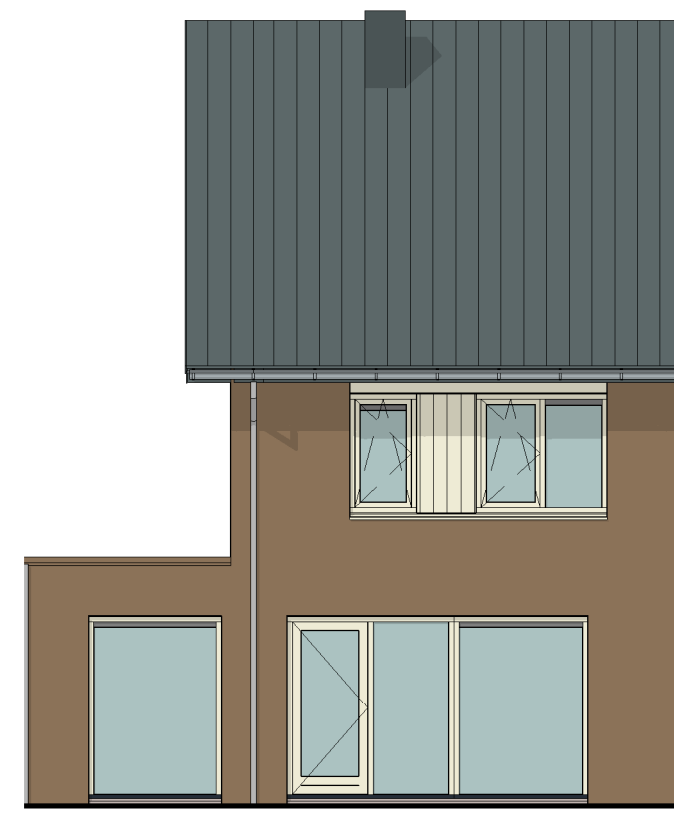


Achtergevel

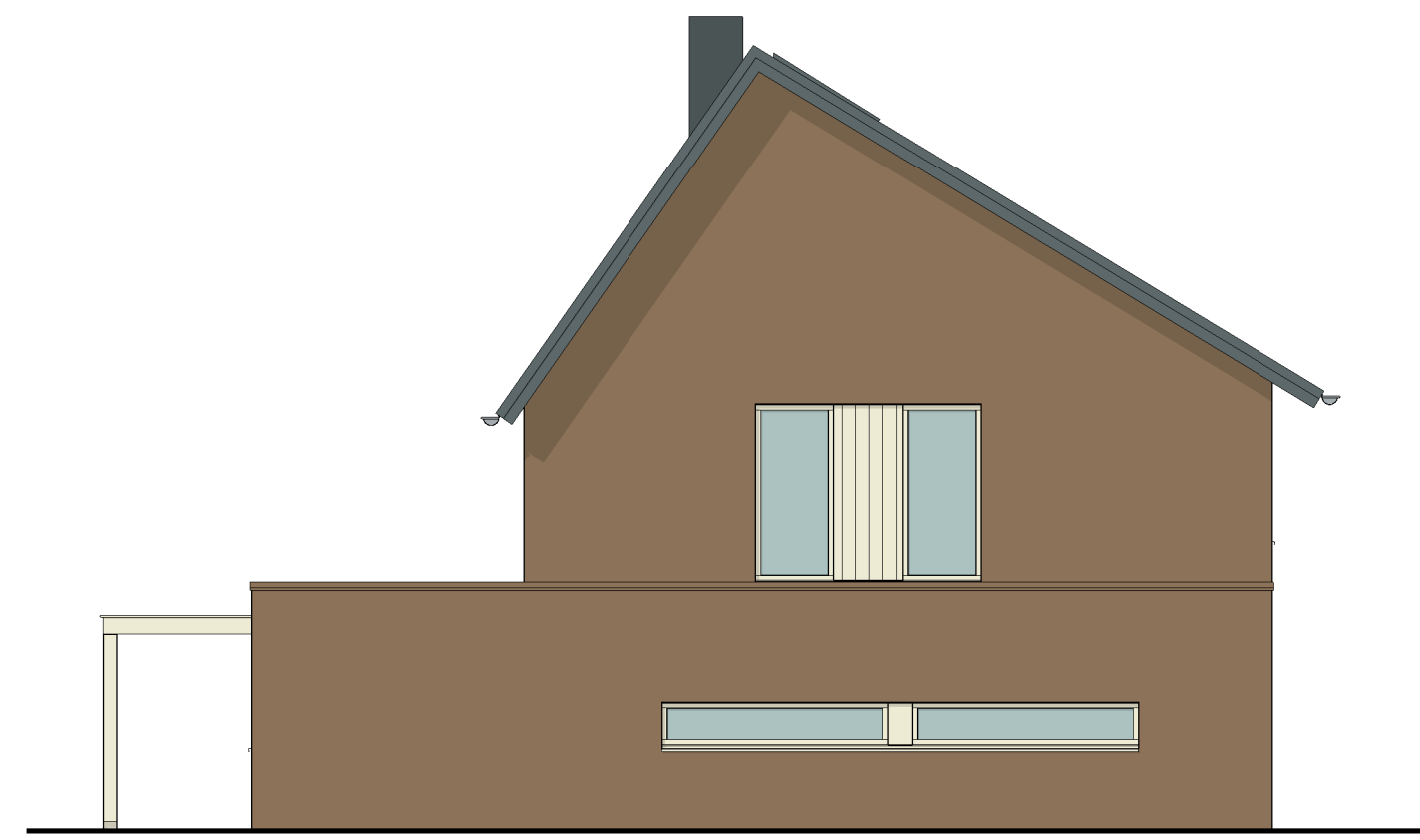


Zijgevel bouwnummer 192

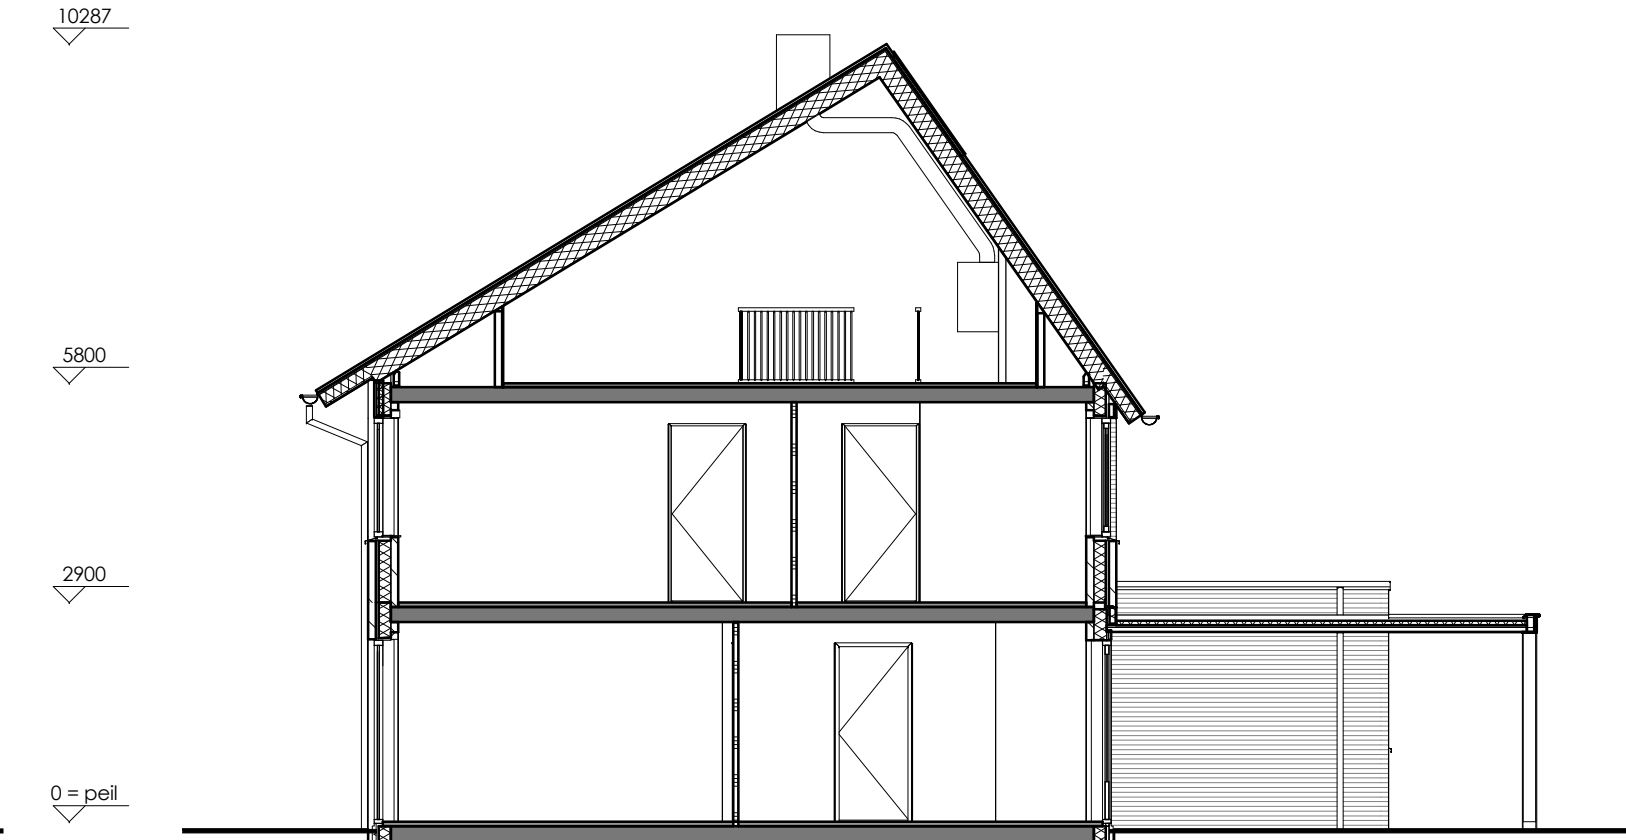


Doorsnede A-A bouwnummer 178, 179, 182, 184 en 185

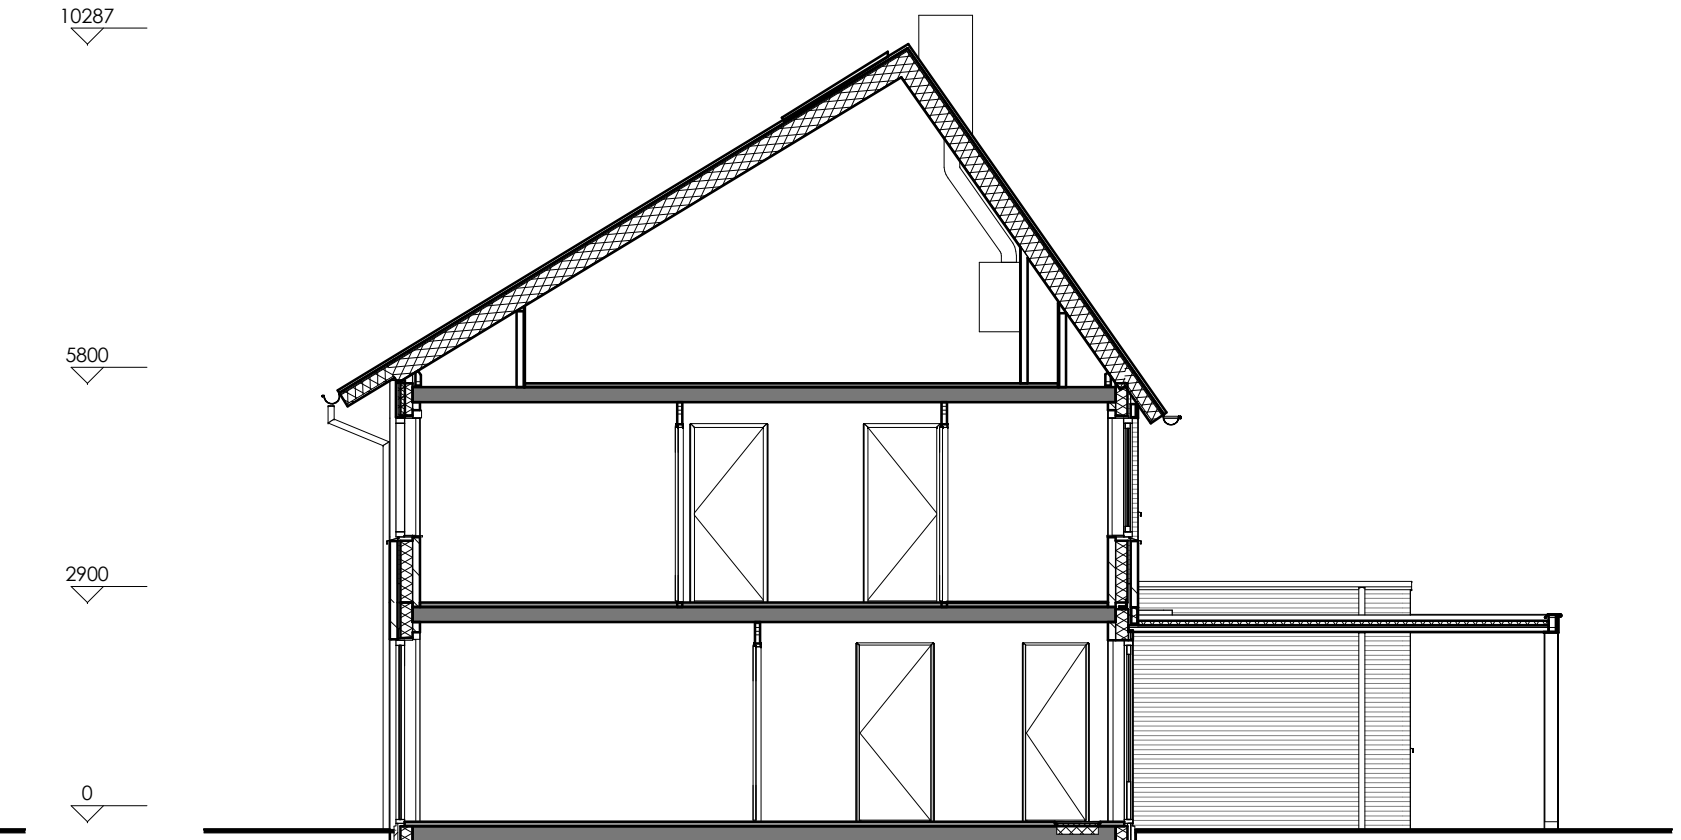


Doorsnede B-B bouwnummer 188, 189 en 192

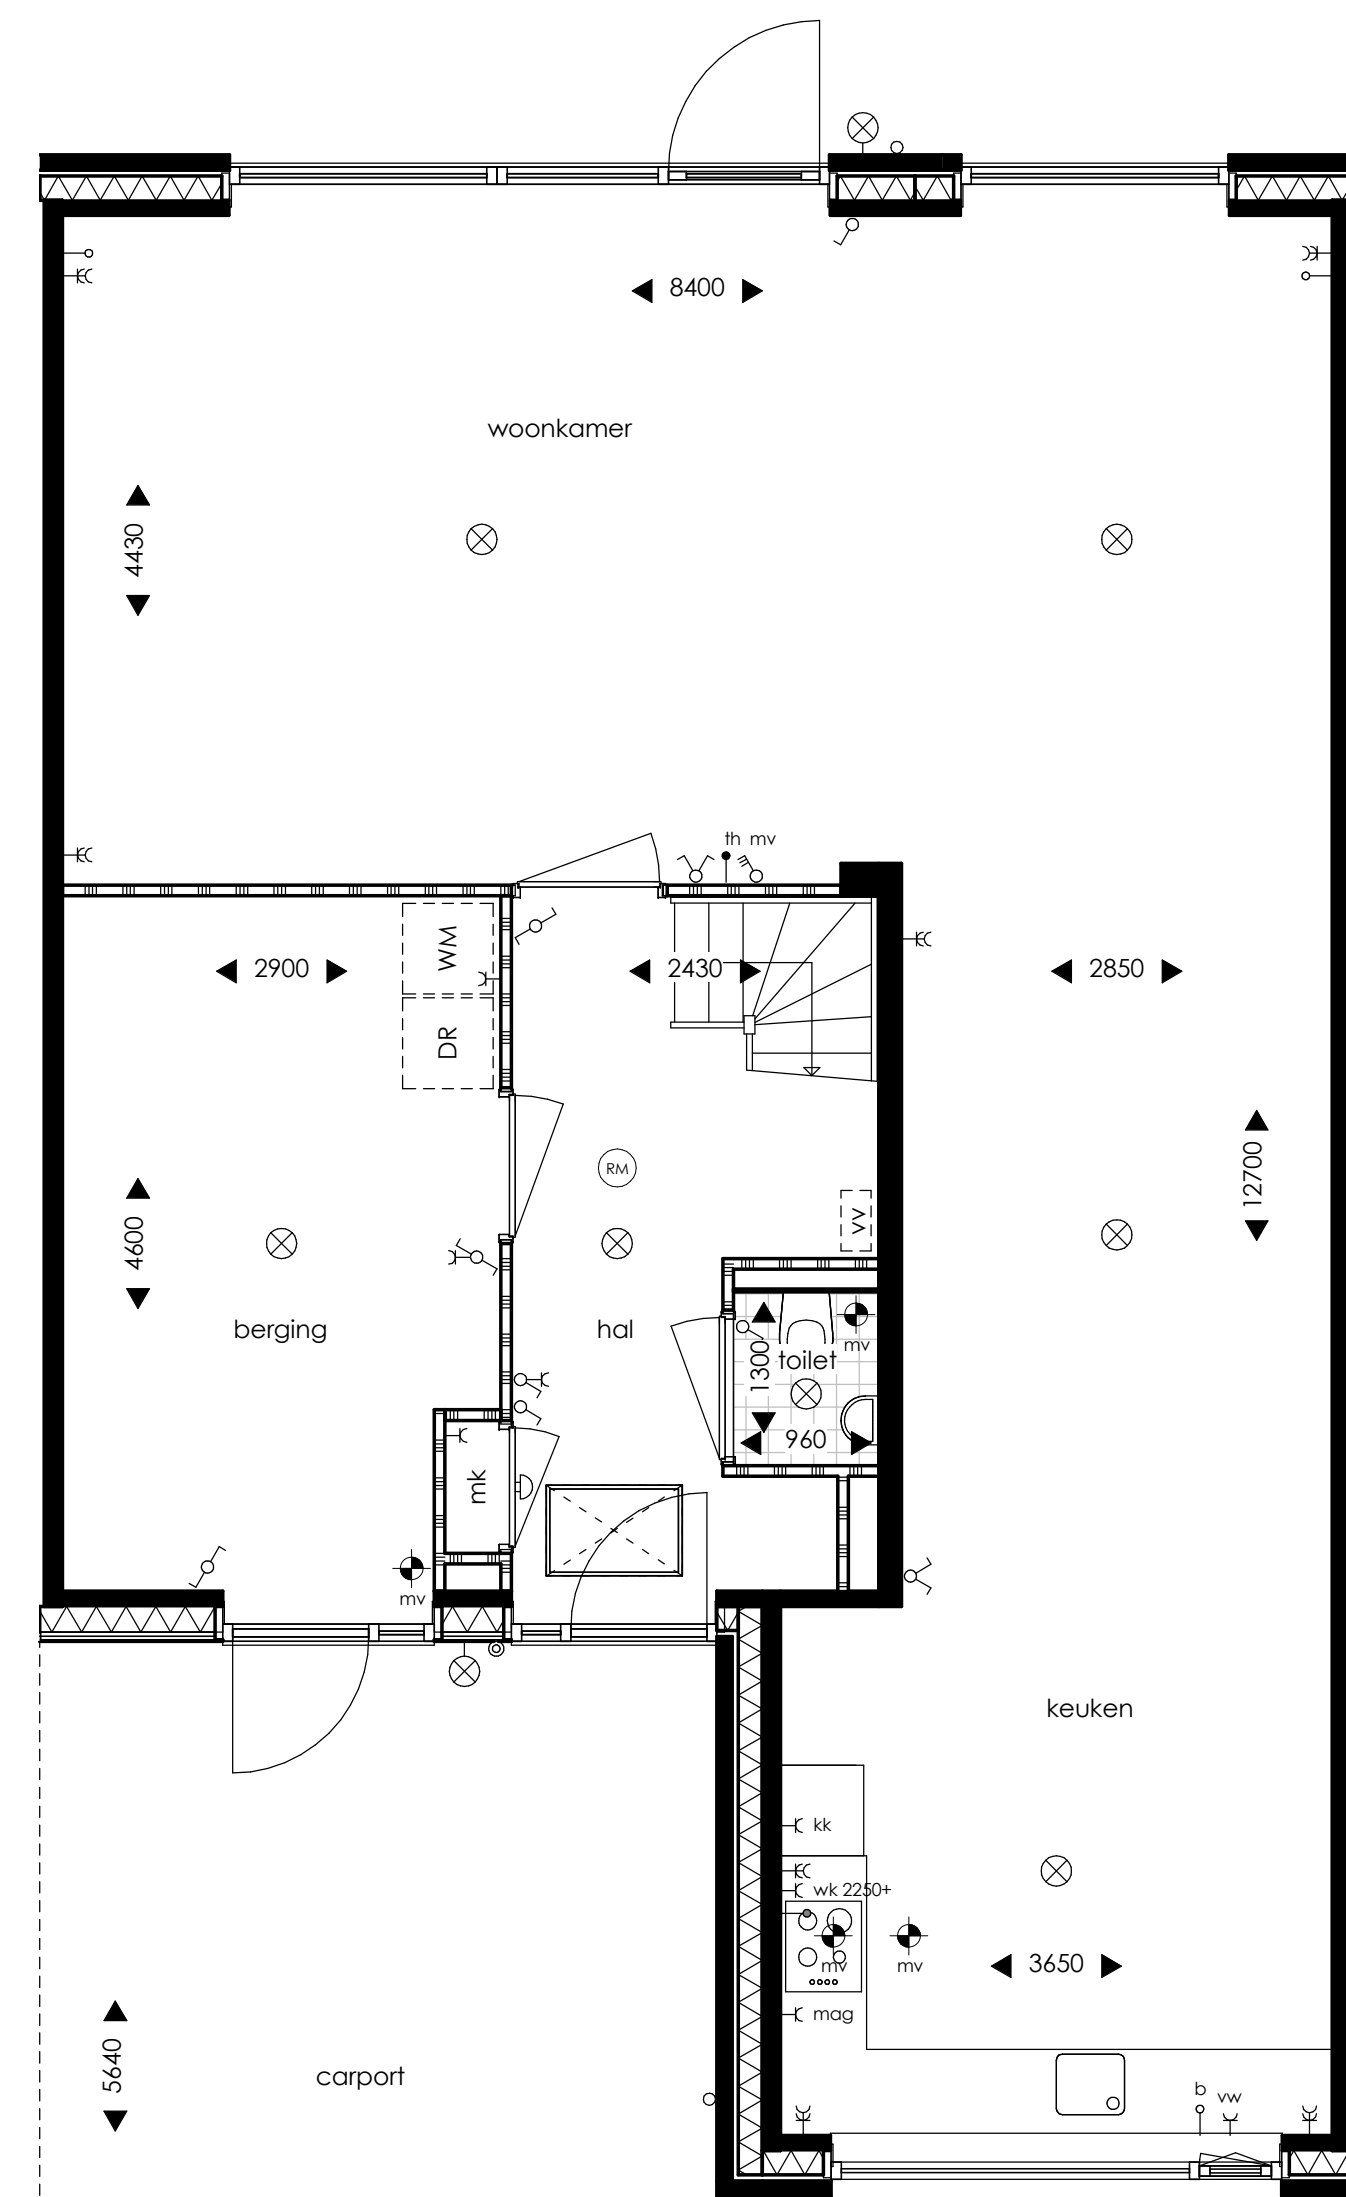

Begane grond

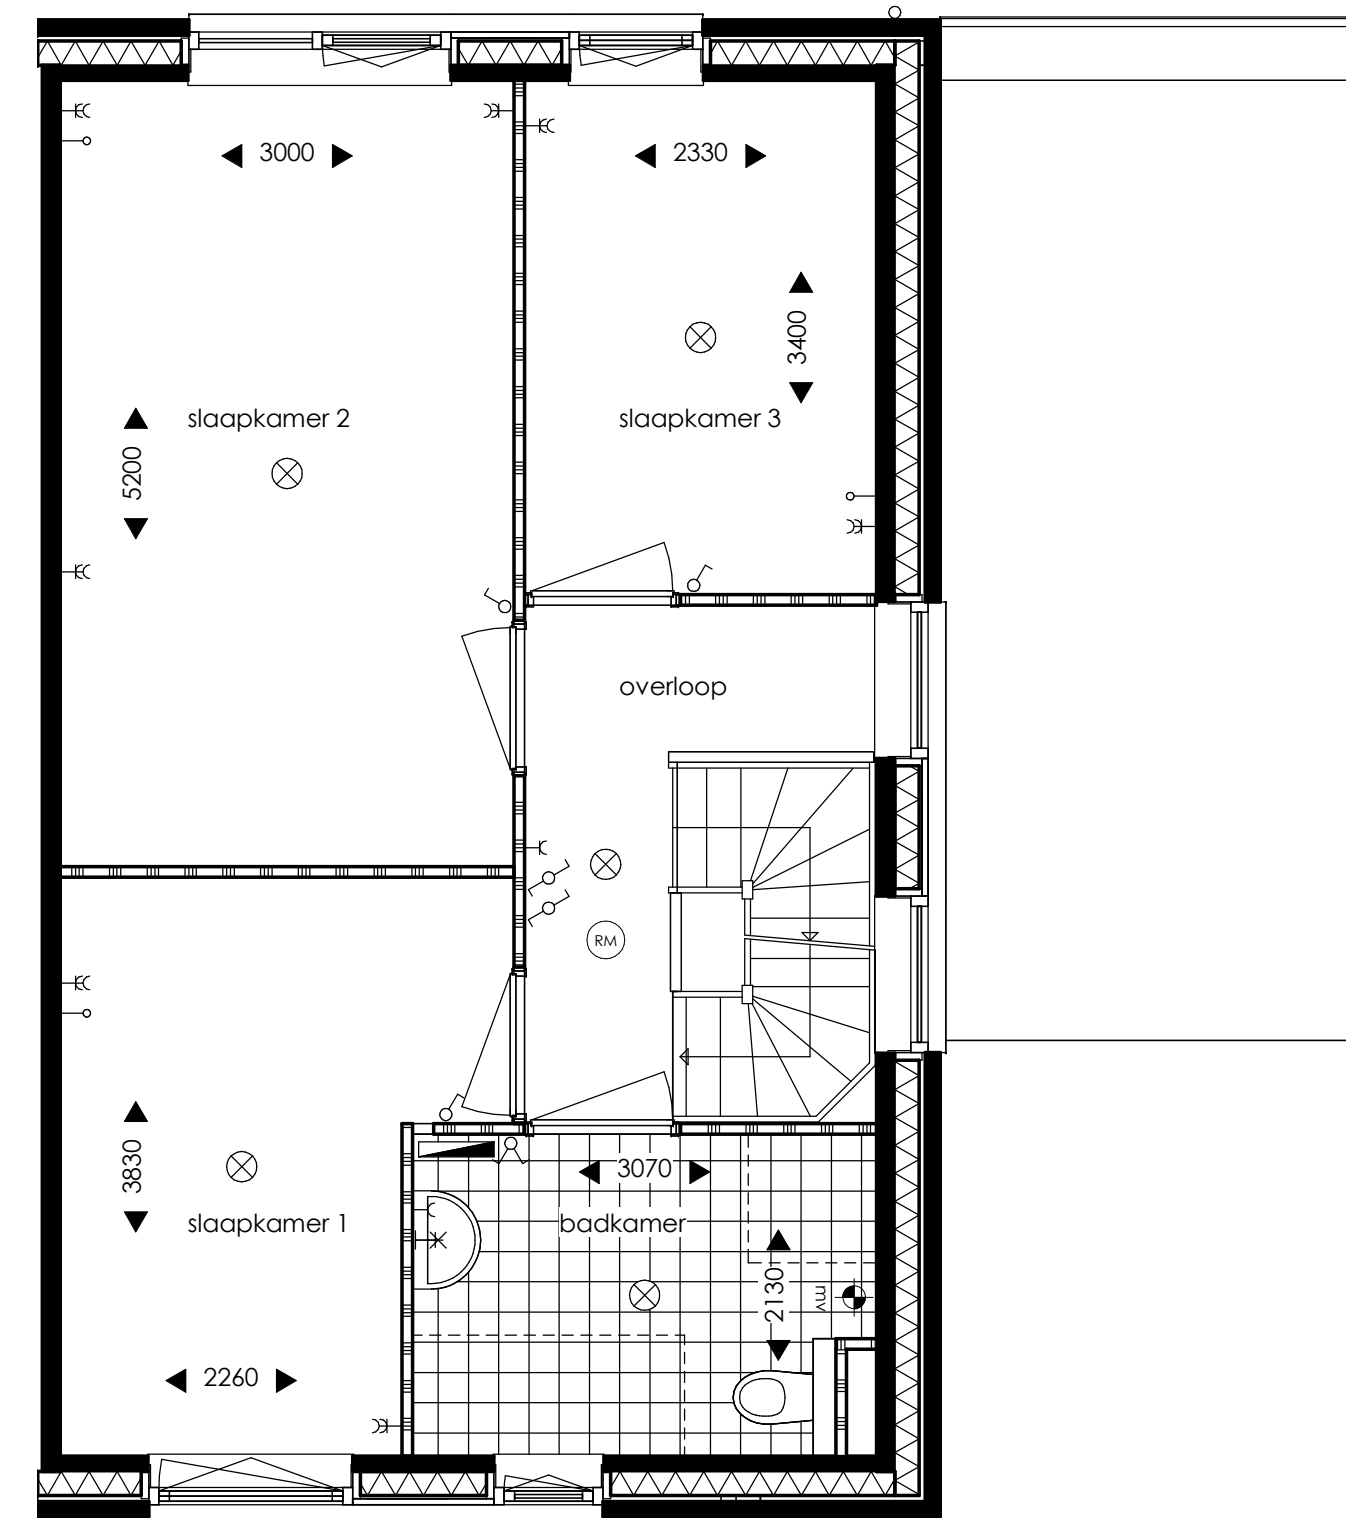

Eerste verdieping

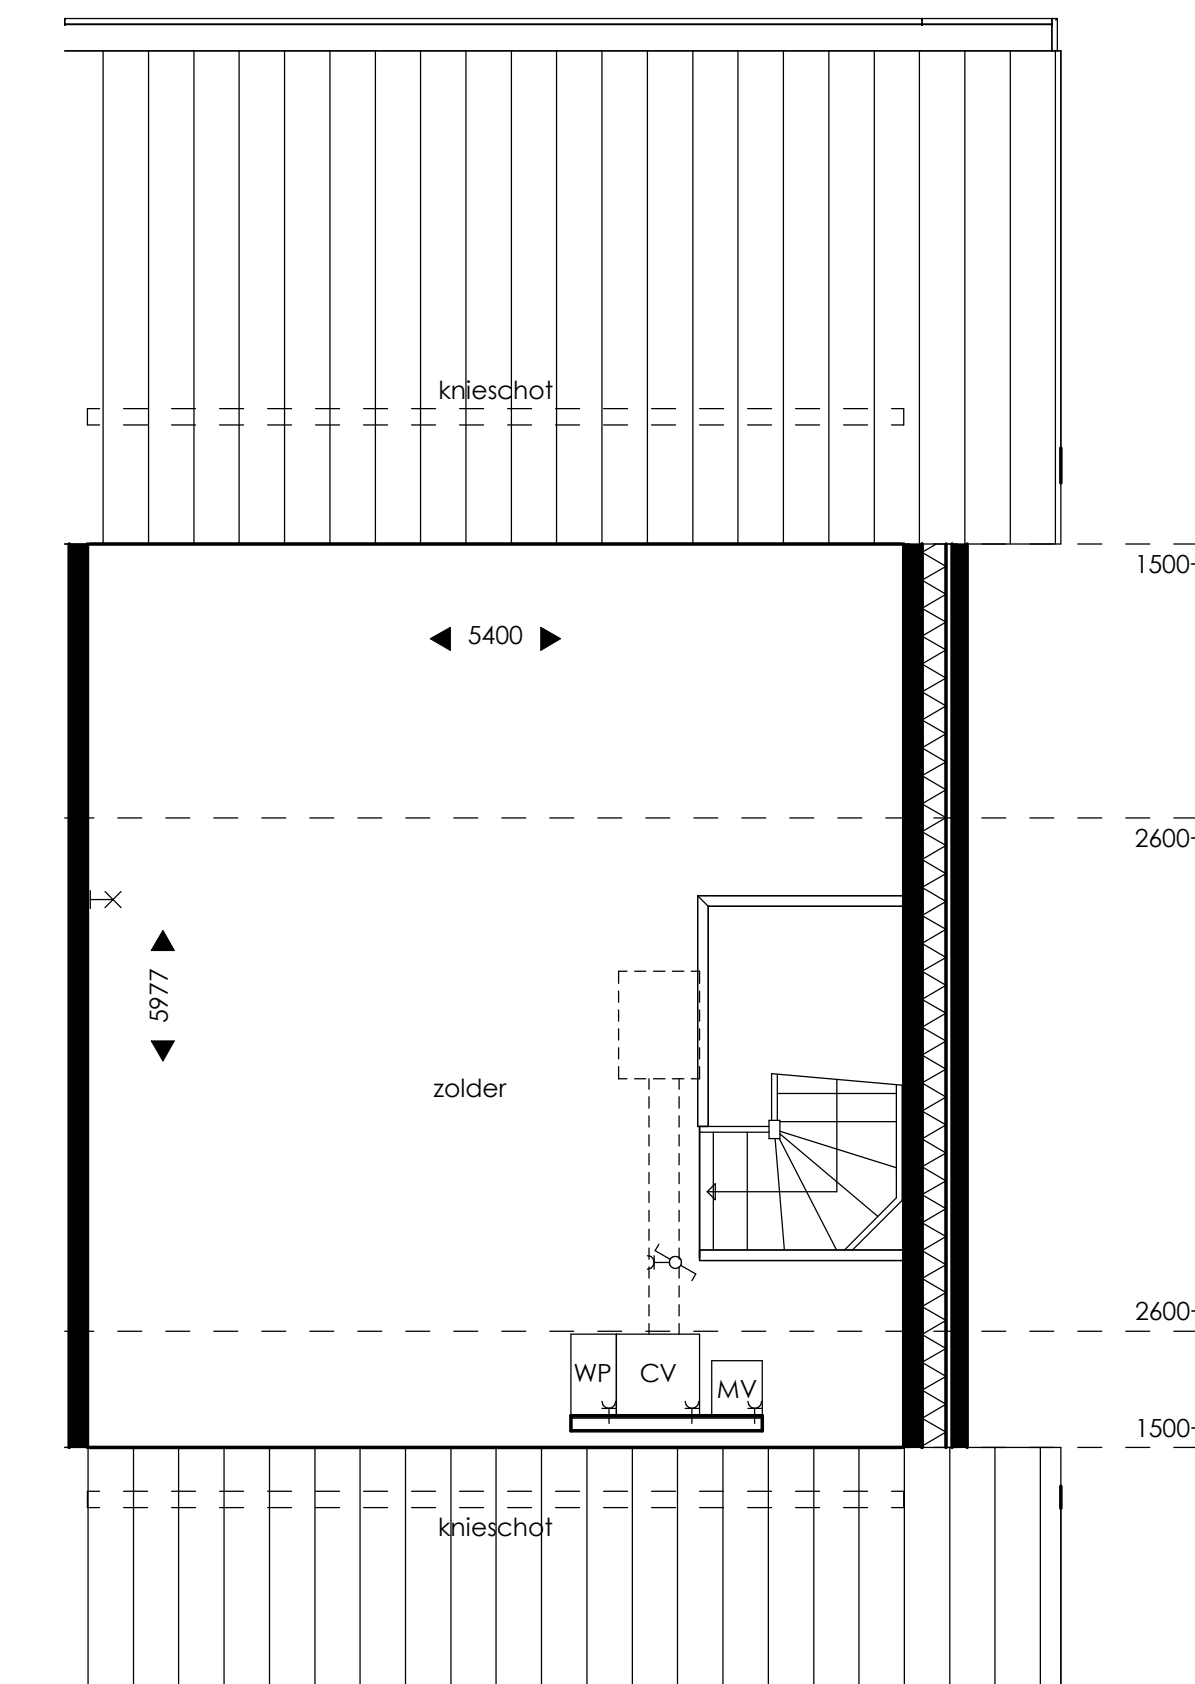

Tweede verdieping

Bouwnummers
 Type A2 (tussenwoning): 179, 185 en 189
 Type A2s (eindwoning): 192
 Type A2s (tussenwoning): 178, 182, 184 en 188

Renvooi

- | | | |
|-------------------------------------|---------------------------------------|--|
| █ Buitenmuur | ⊘ Schakelaar | th Aansluitpunt thermostaat |
| █ Woningsscheidende muur | ⊘ Serieschakelaar | Loos aansluitpunt |
| — Lichte scheidingswanden | ⊘ Wisselschakelaar | Loos aansluitpunt boiler |
| ○ Hemelwaterafvoer | mv Schakelaar mechanische ventilatie | Loos aansluitpunt |
| — Radiator | ⊘ Enkele wandcontactdoos | wk Wasemkap |
| ⊘ Afzuigpunt mechanische ventilatie | ⊘ Dubbele wandcontactdoos | mag Magnetron |
| — Ventilatorrooster | ⊘ Enkele wandcontactdoos + schakelaar | kk Koelkast |
| • Bedrukker | ⊘ Schakelaar + wisselschakelaar | mv Opstelplaats mechanische ventilatie |
| ○ Bel schel | ⊘ Lichtpunt | cv Opstelplaats centrale verwarming |
| ⊙ Roommelder | ⊘ Wandlichtpunt incl. armatuur | wm Opstelplaats wasmachine |
| | ⊘ Wandlichtpunt | dr Opstelplaats droger |

21 woningen project
 Frankhuis, Zwolle

VK-02 tekeningnummer
 Type A2s onderwerp

1:50 - 1:100 schaal
 12-05-2016 datum

12-09-2016 laatste wijziging