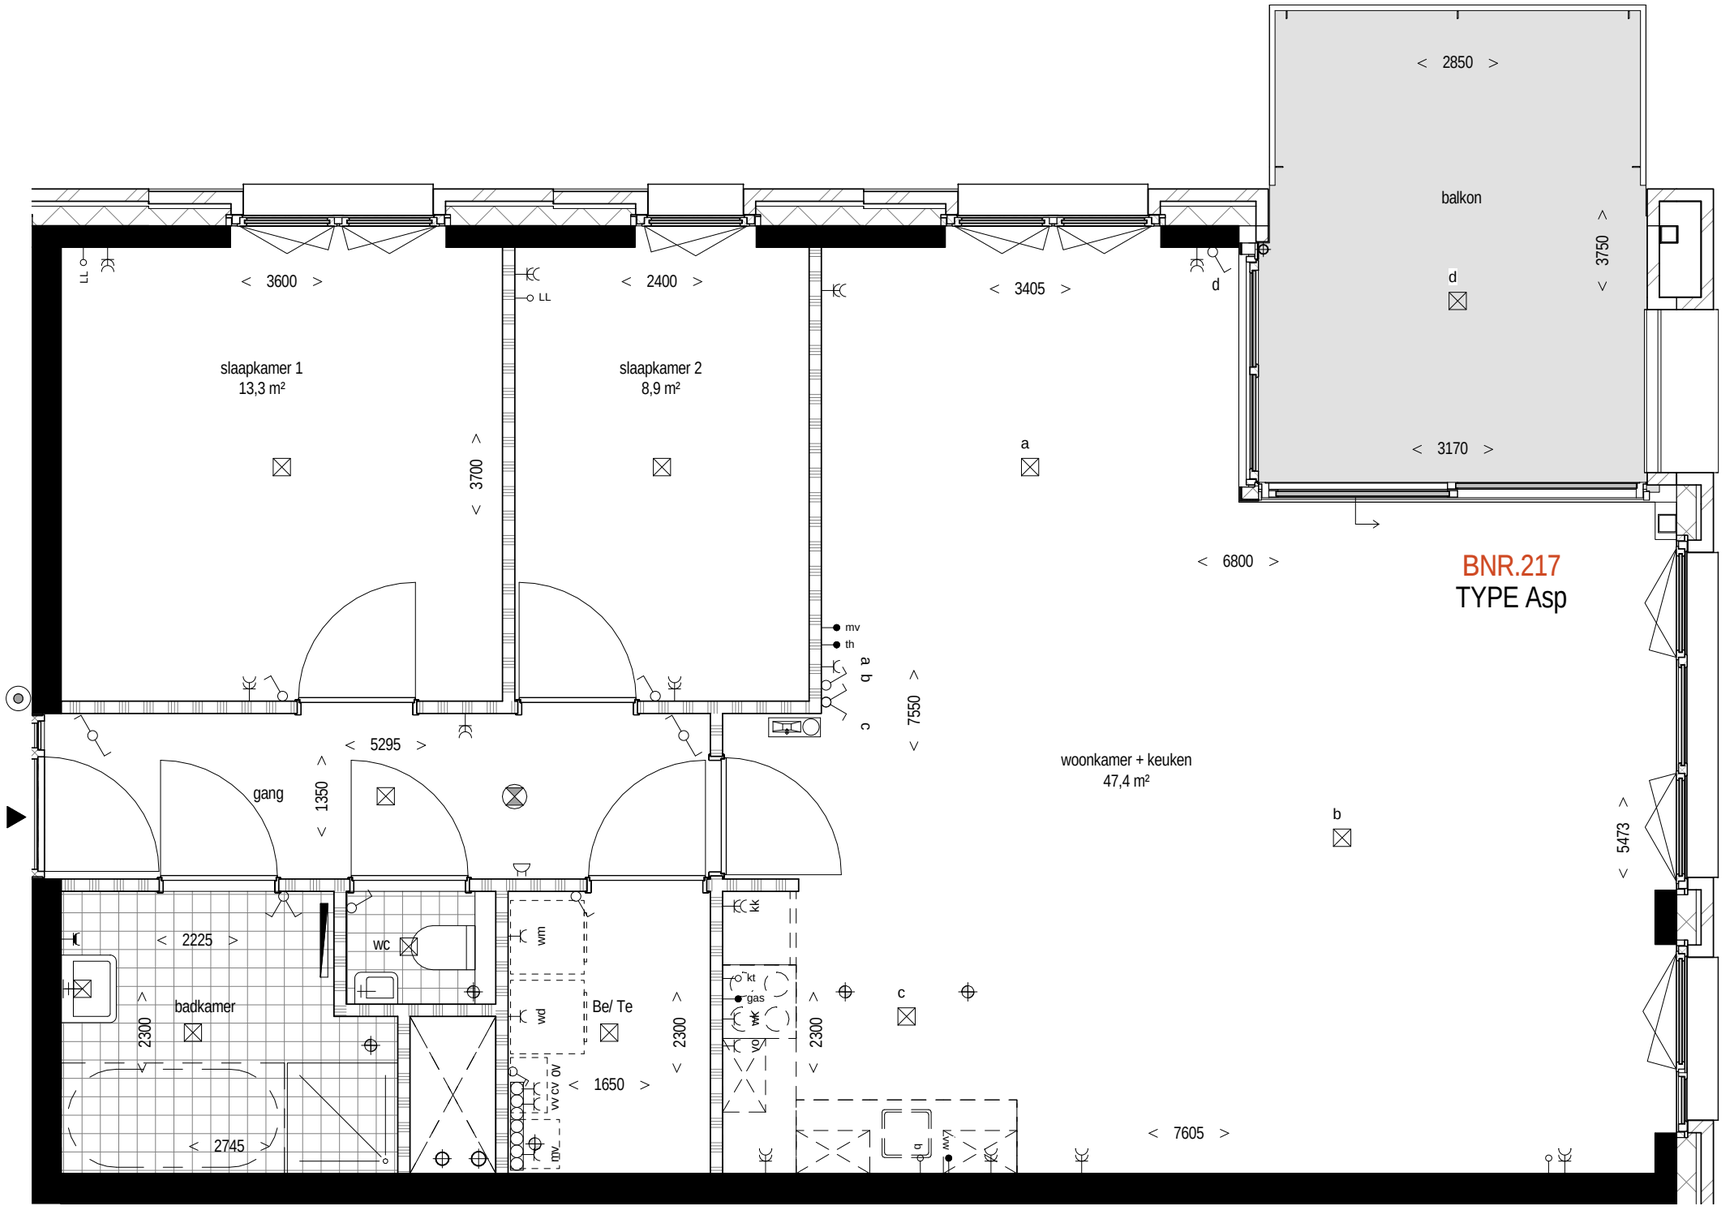

1543 Zwolle Frankhuis appartementen

Plattegrond type Asp
Bnr. 217

GEW	07.11.2017	SCHAAL	1:50
DATUM	03.11.2017	TEKENING	400-28

THEO VERBURG ARCHITECTEN