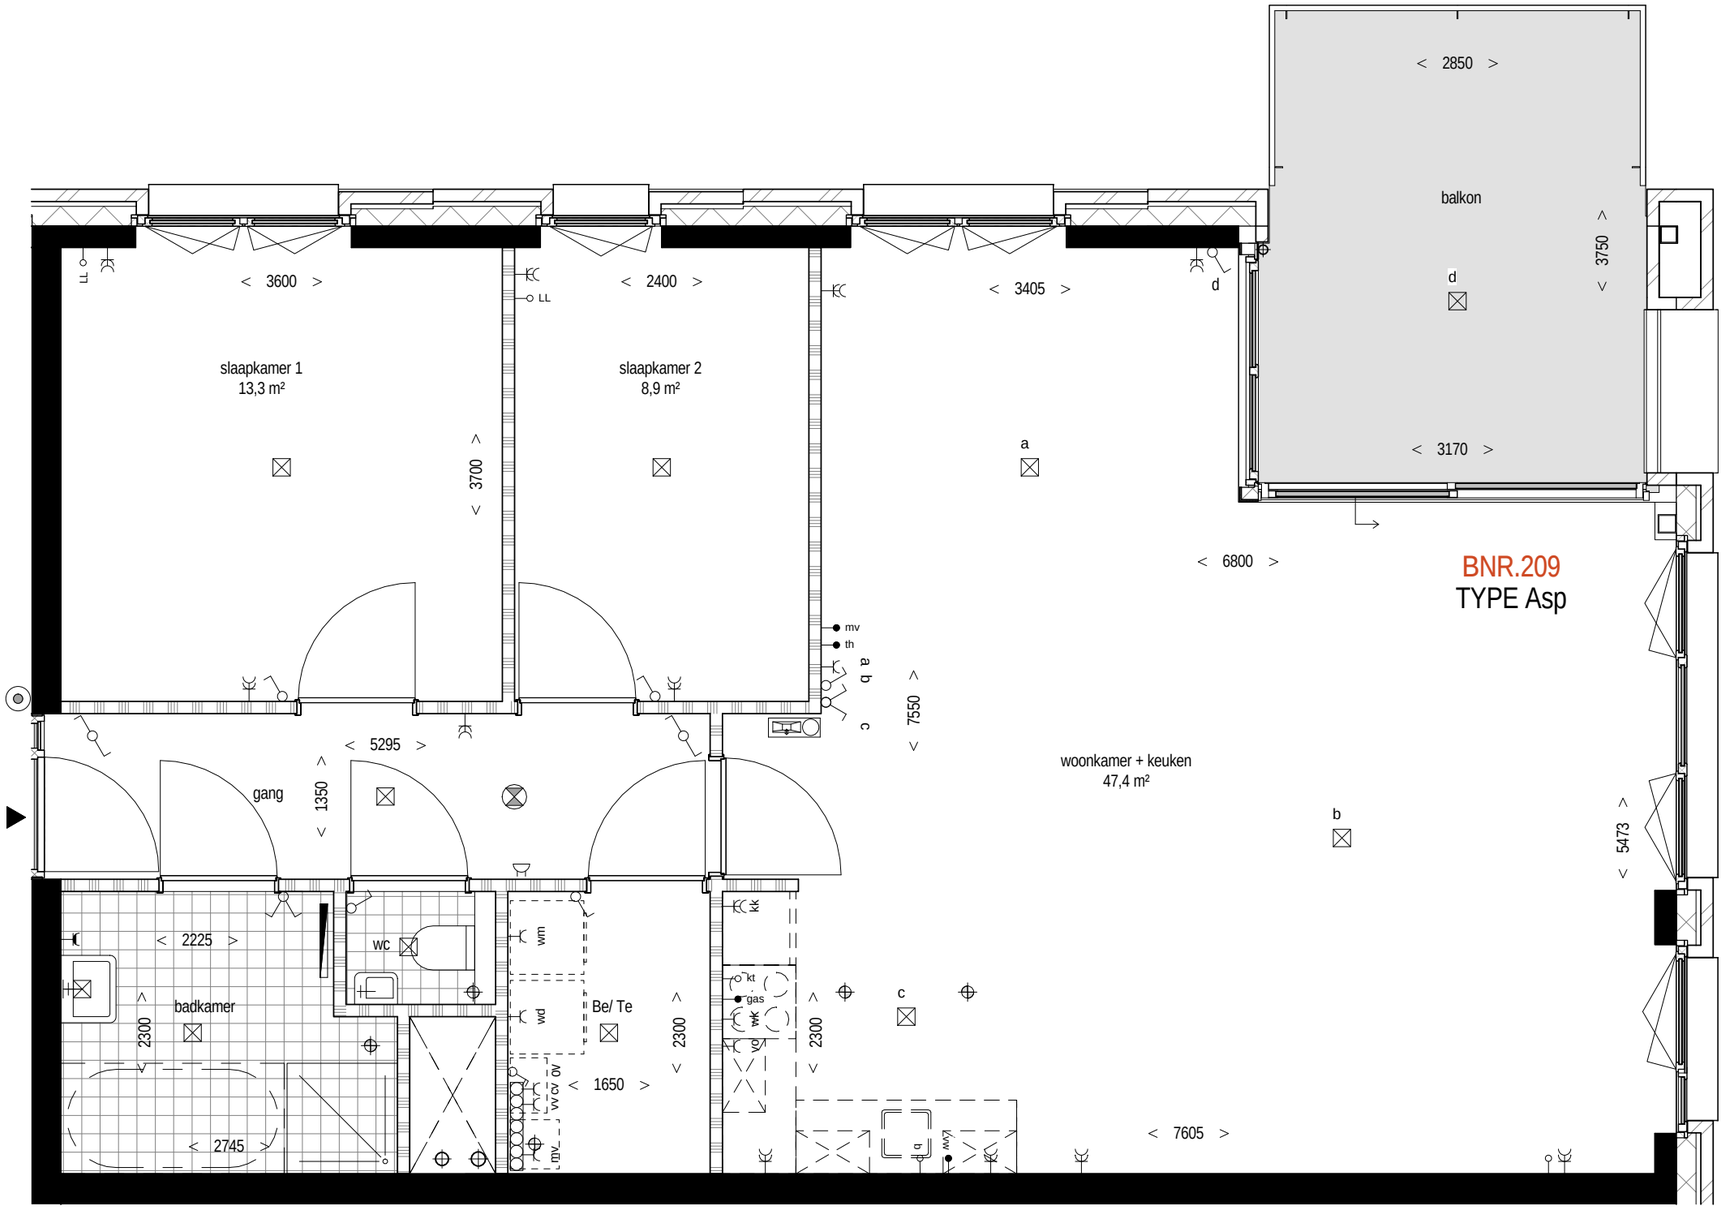

1543 Zwolle Frankhuis appartementen

Plattegrond type Asp
Bnr. 209

GEW 07.11.2017
DATUM 03.11.2017
SCHAAL 1:50
TEKENING 400-20

THEO VERBURG ARCHITECTEN
TVA