



Voorgevel




Achtergevel

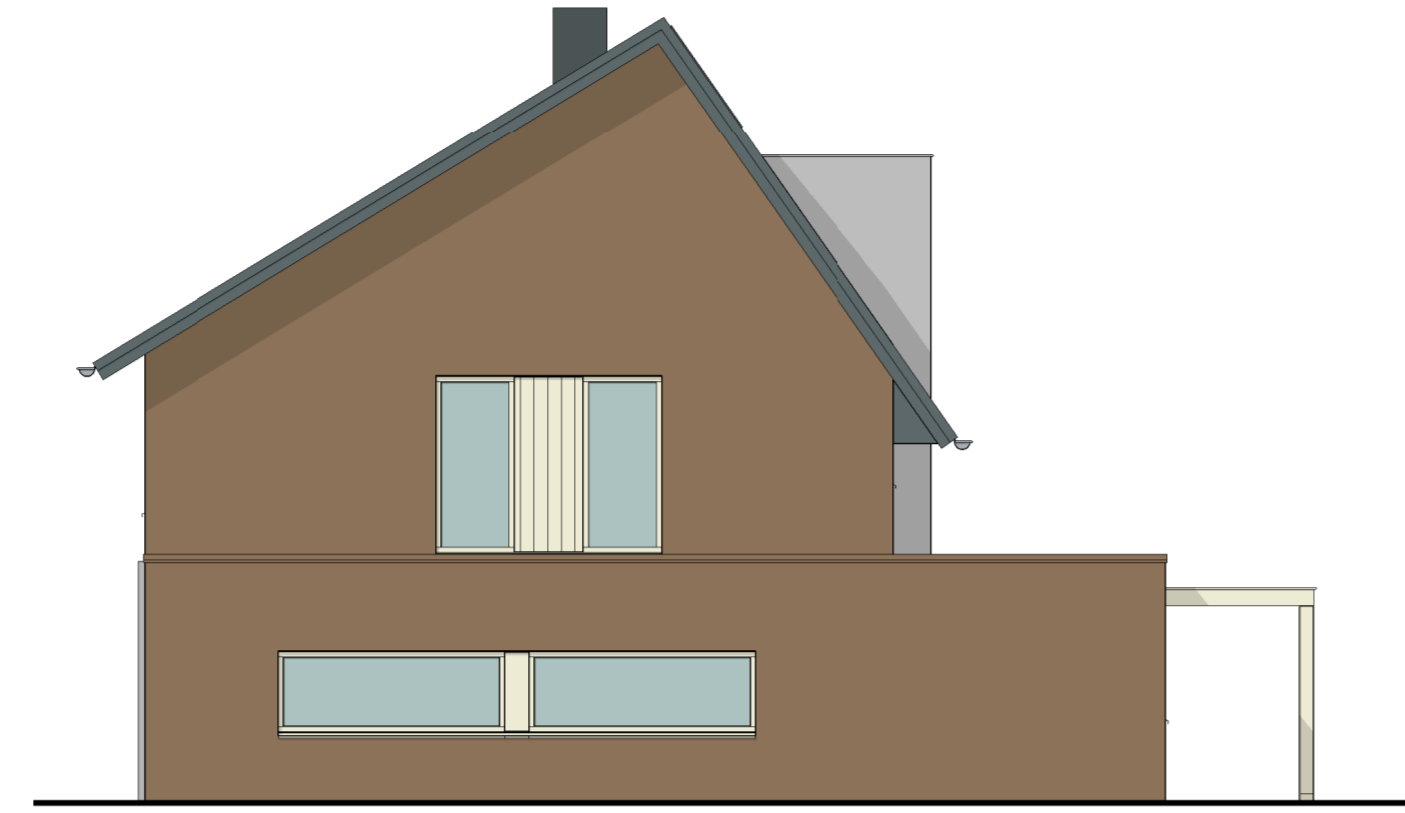


Zijgevel bouwnummer 177

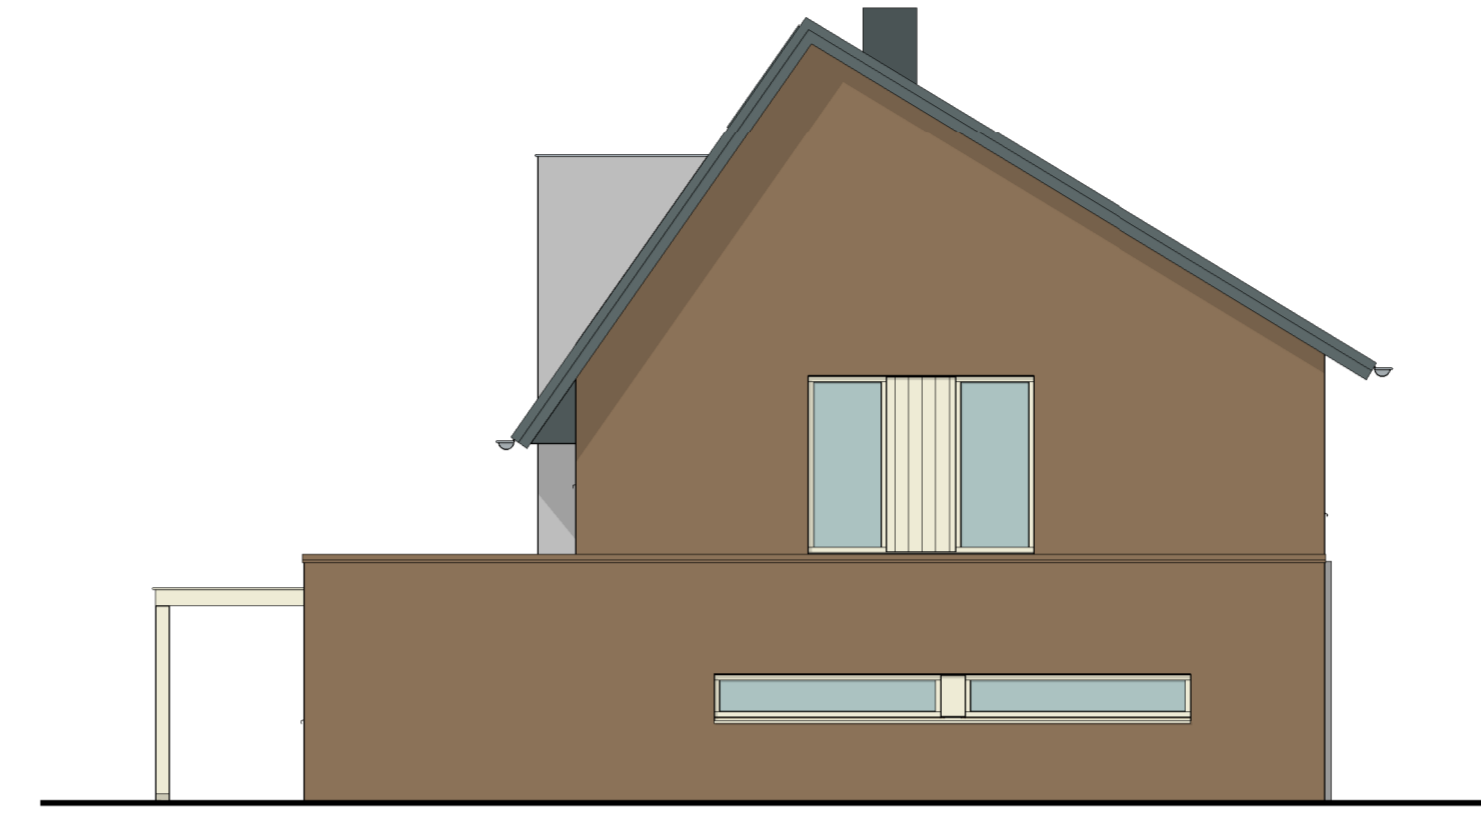


Zijgevel bouwnummer 186 en 187

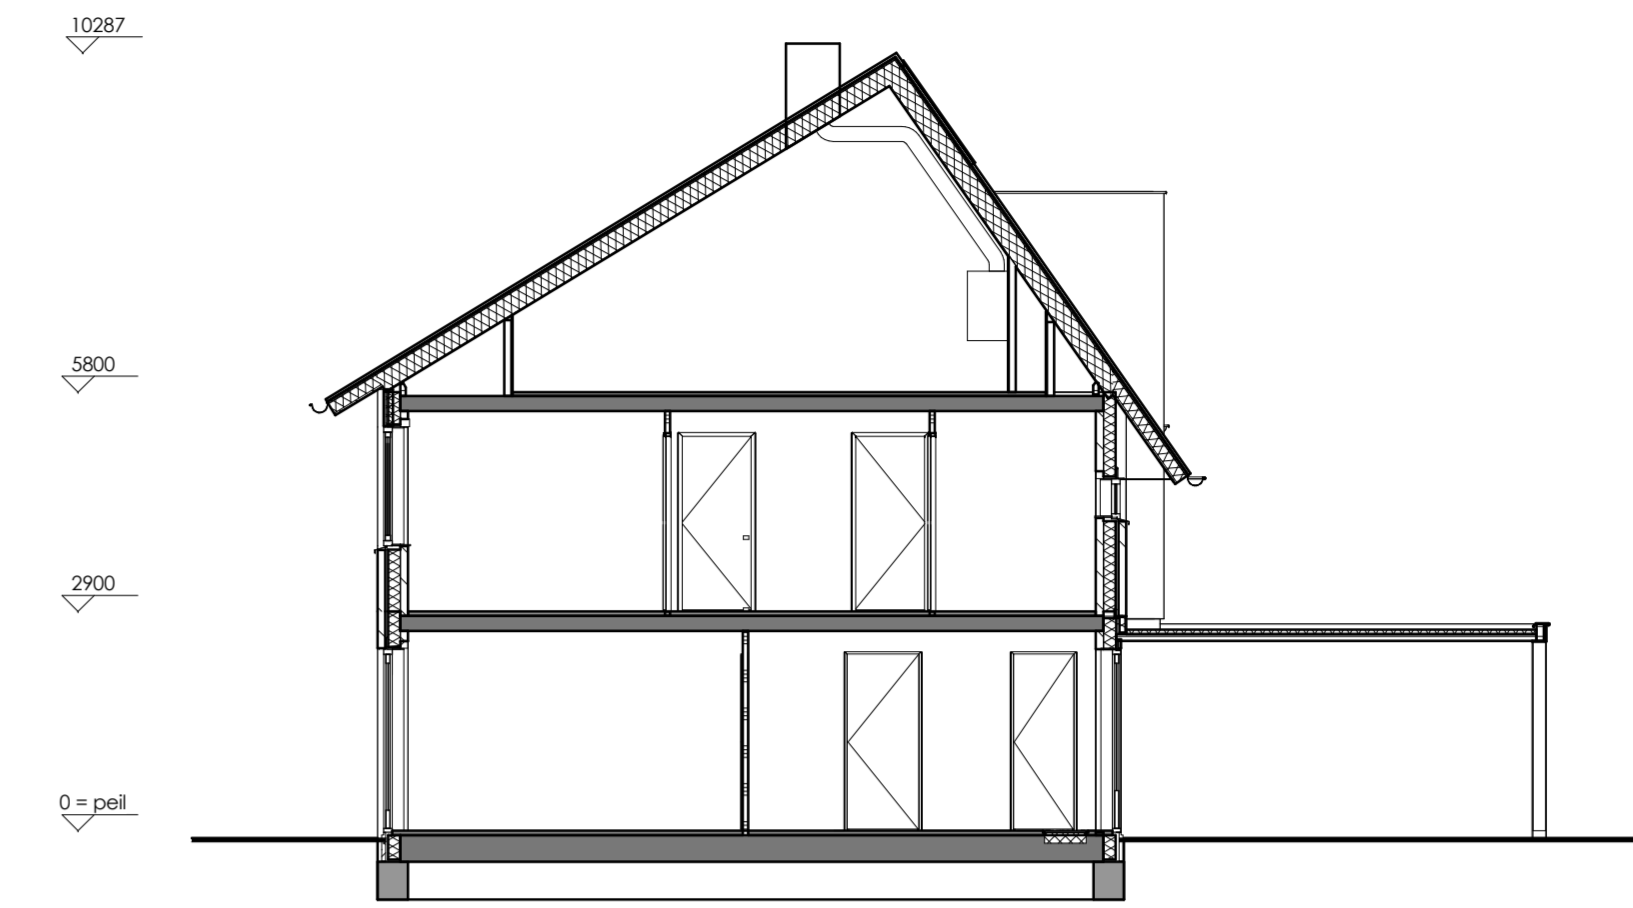


Doorsnede A-A bouwnummer 177, 180, 181, 183 en 186

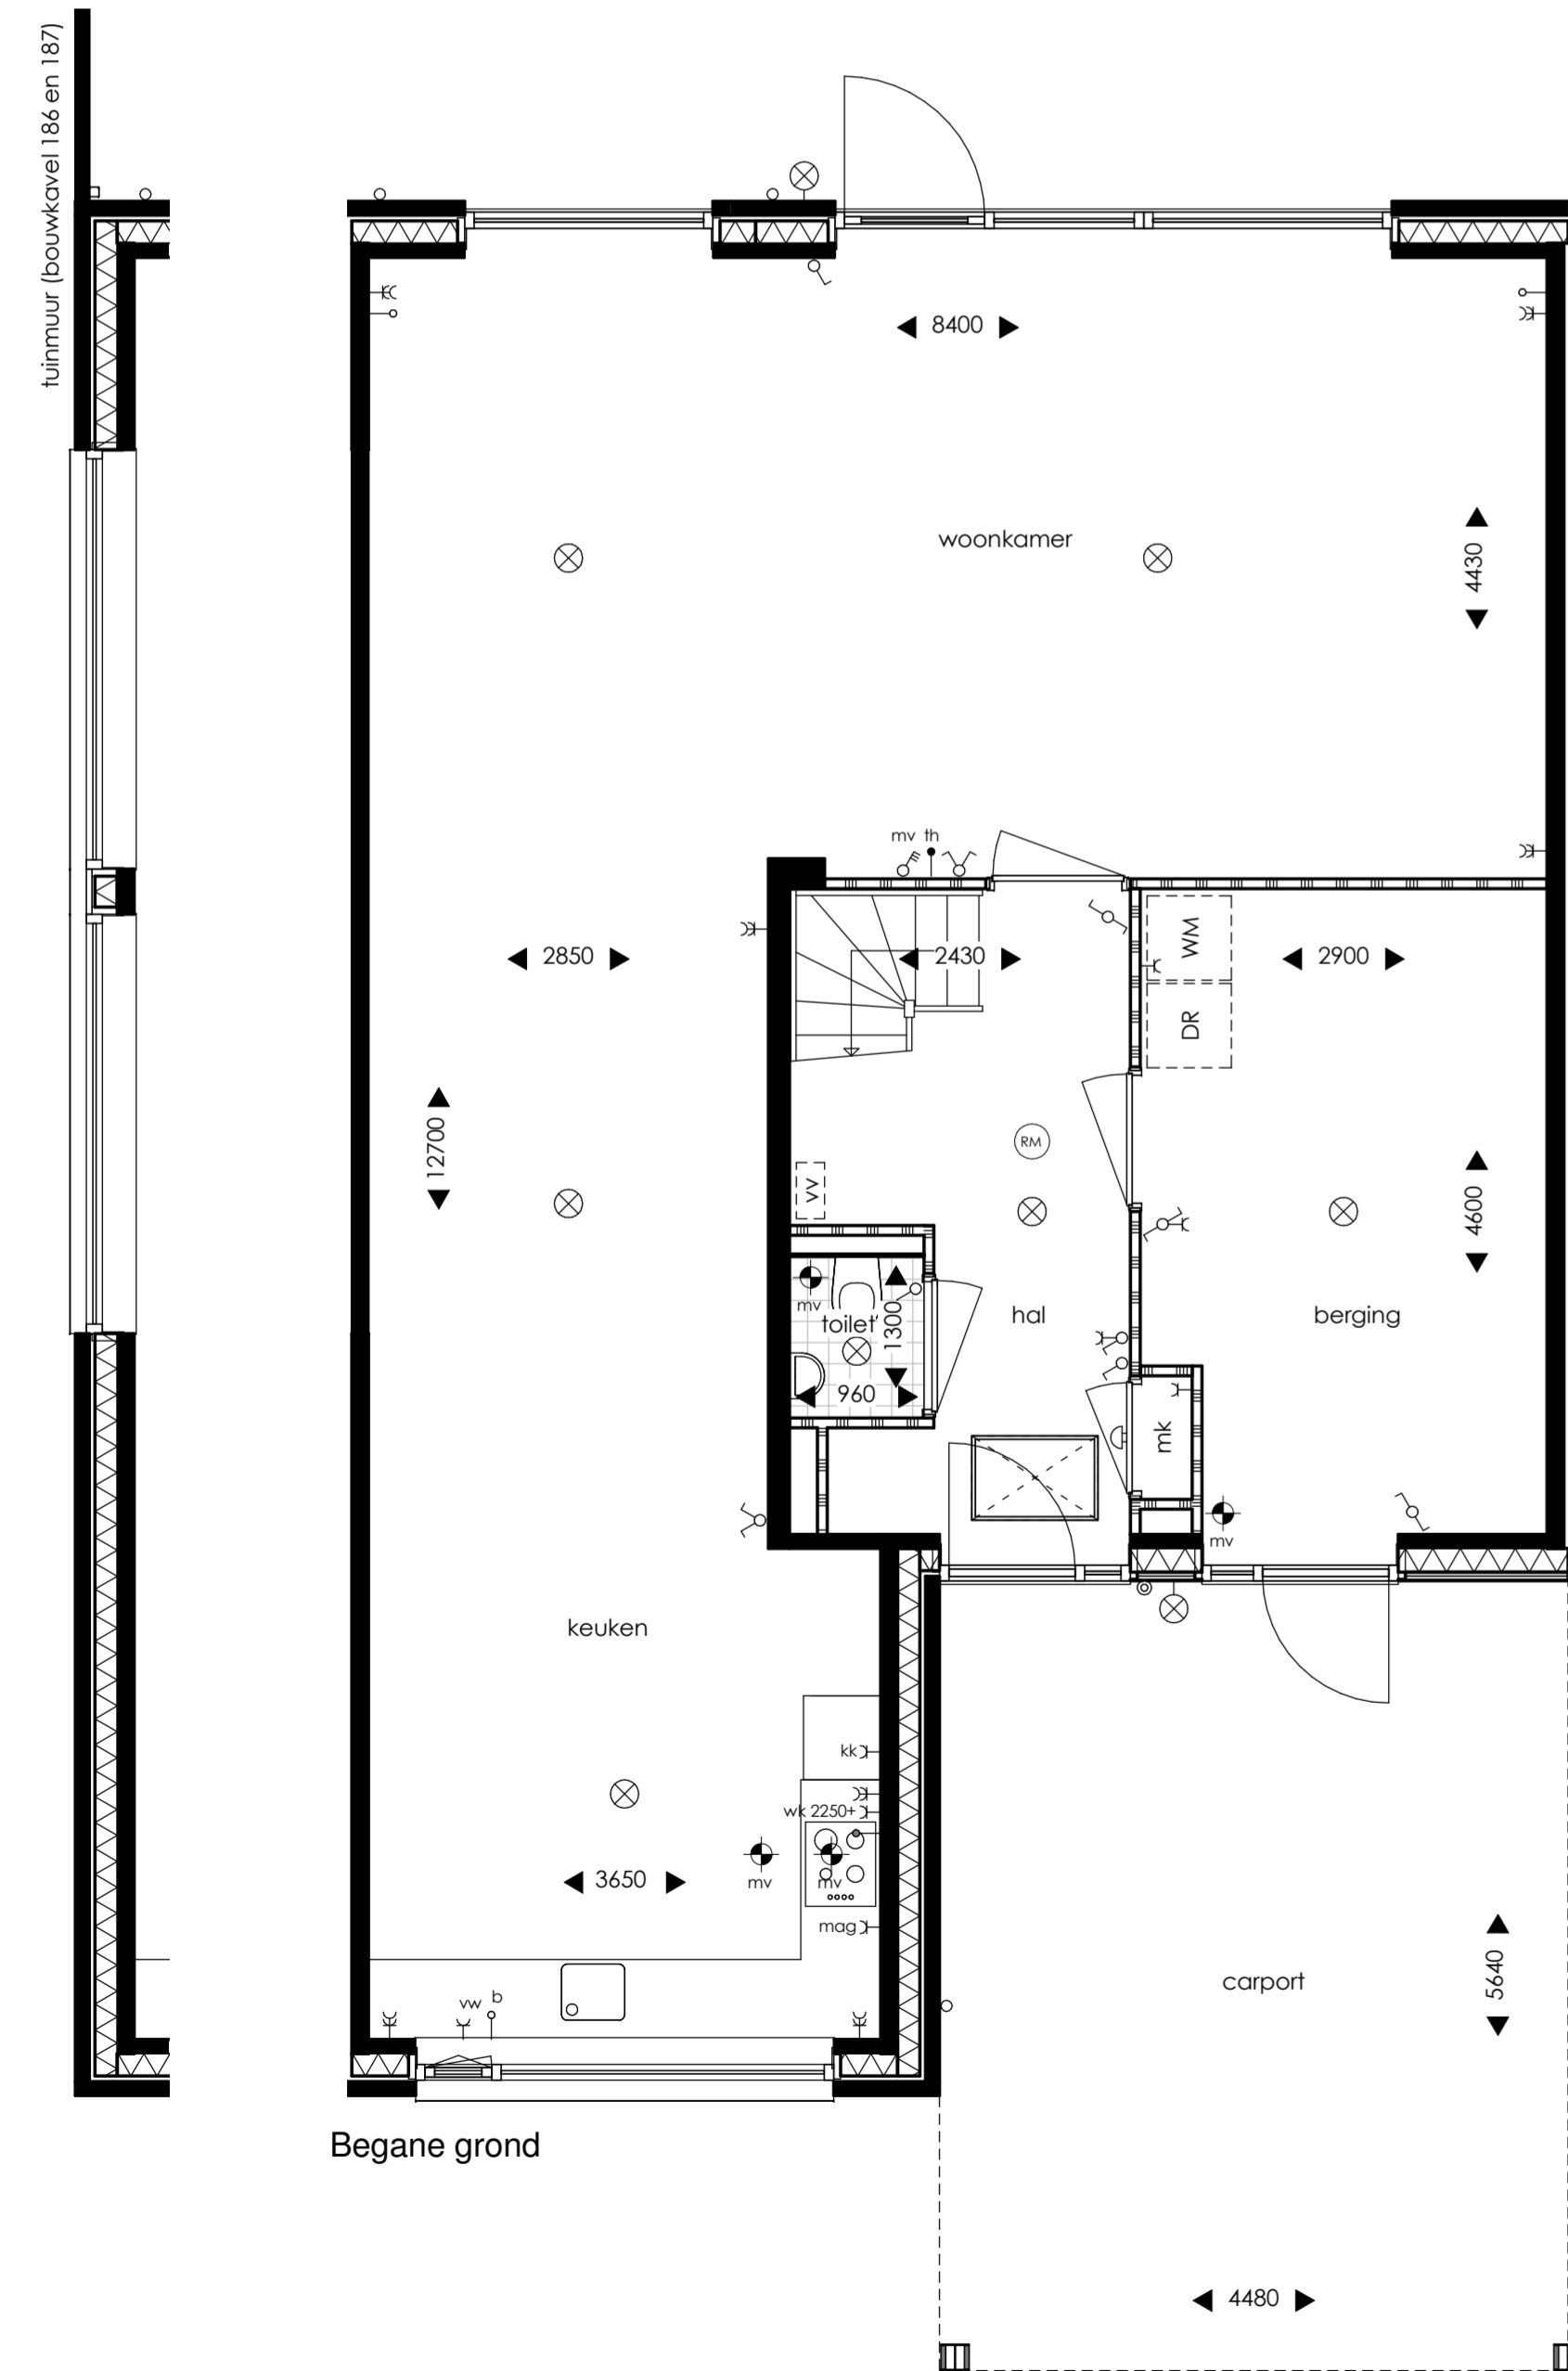


Begane grond

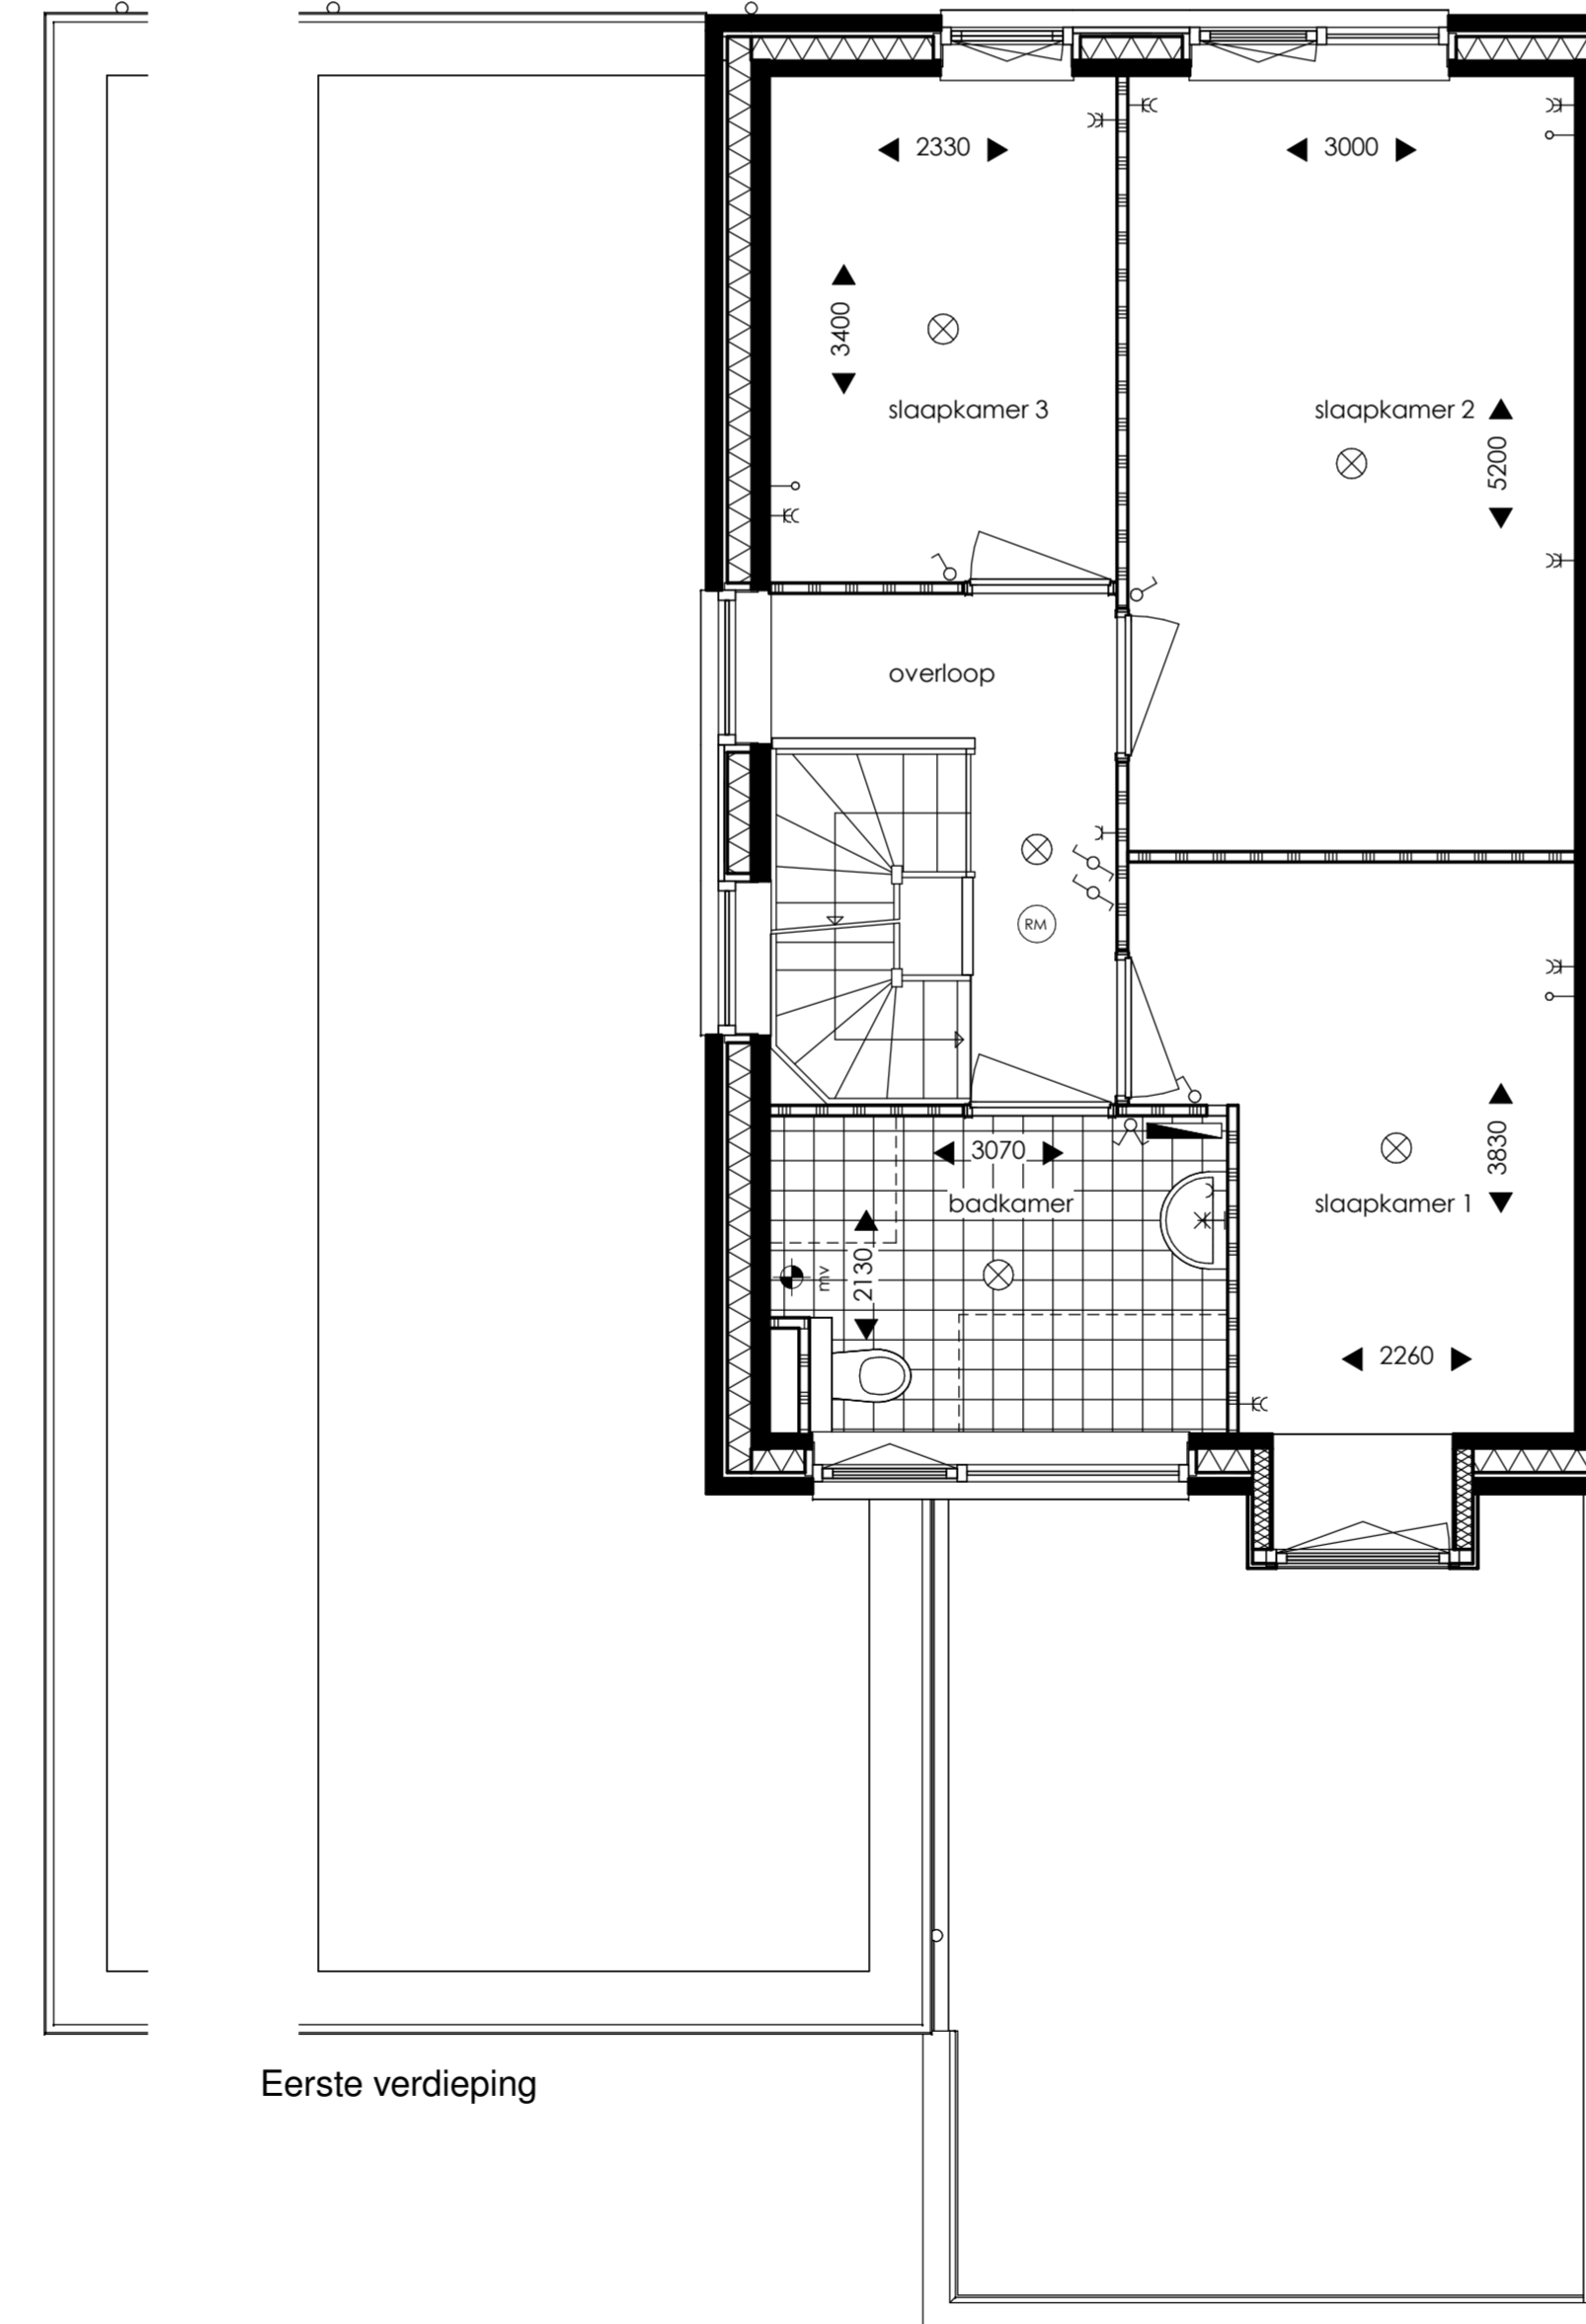

Eerste verdieping

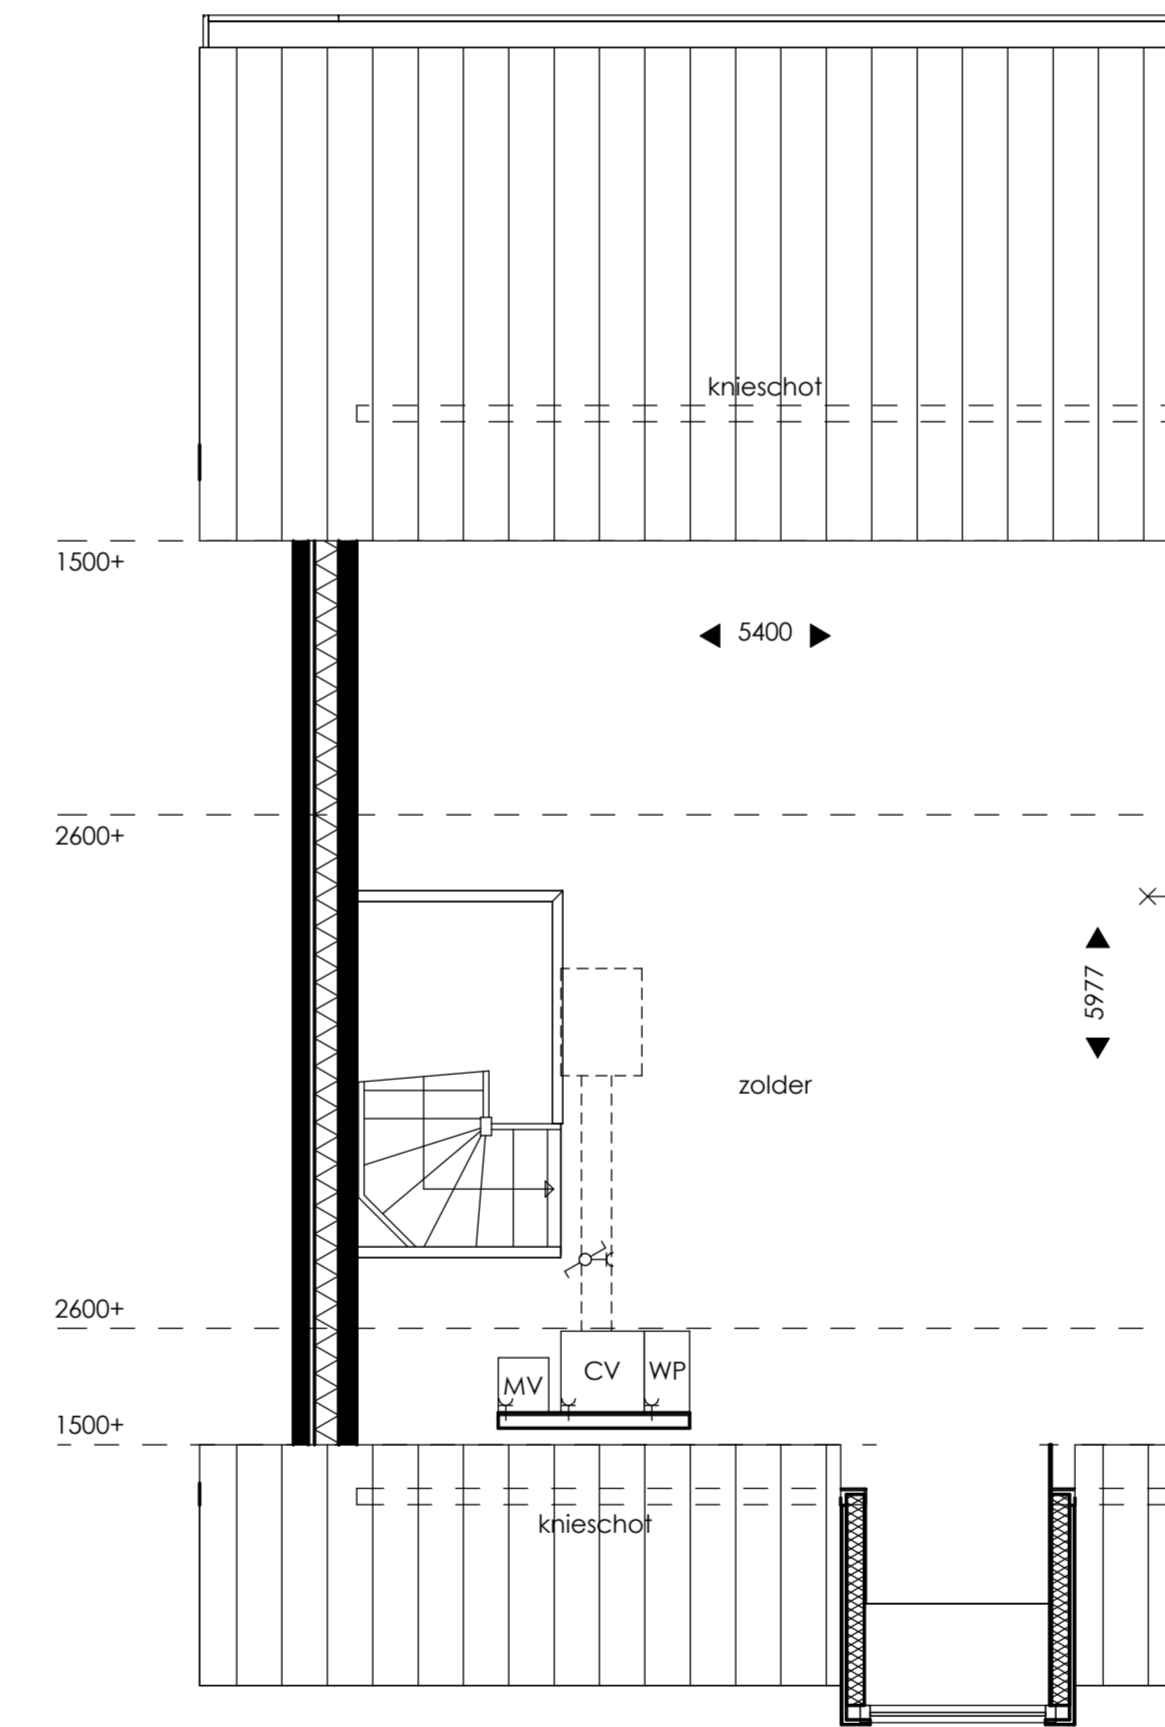

Tweede verdieping

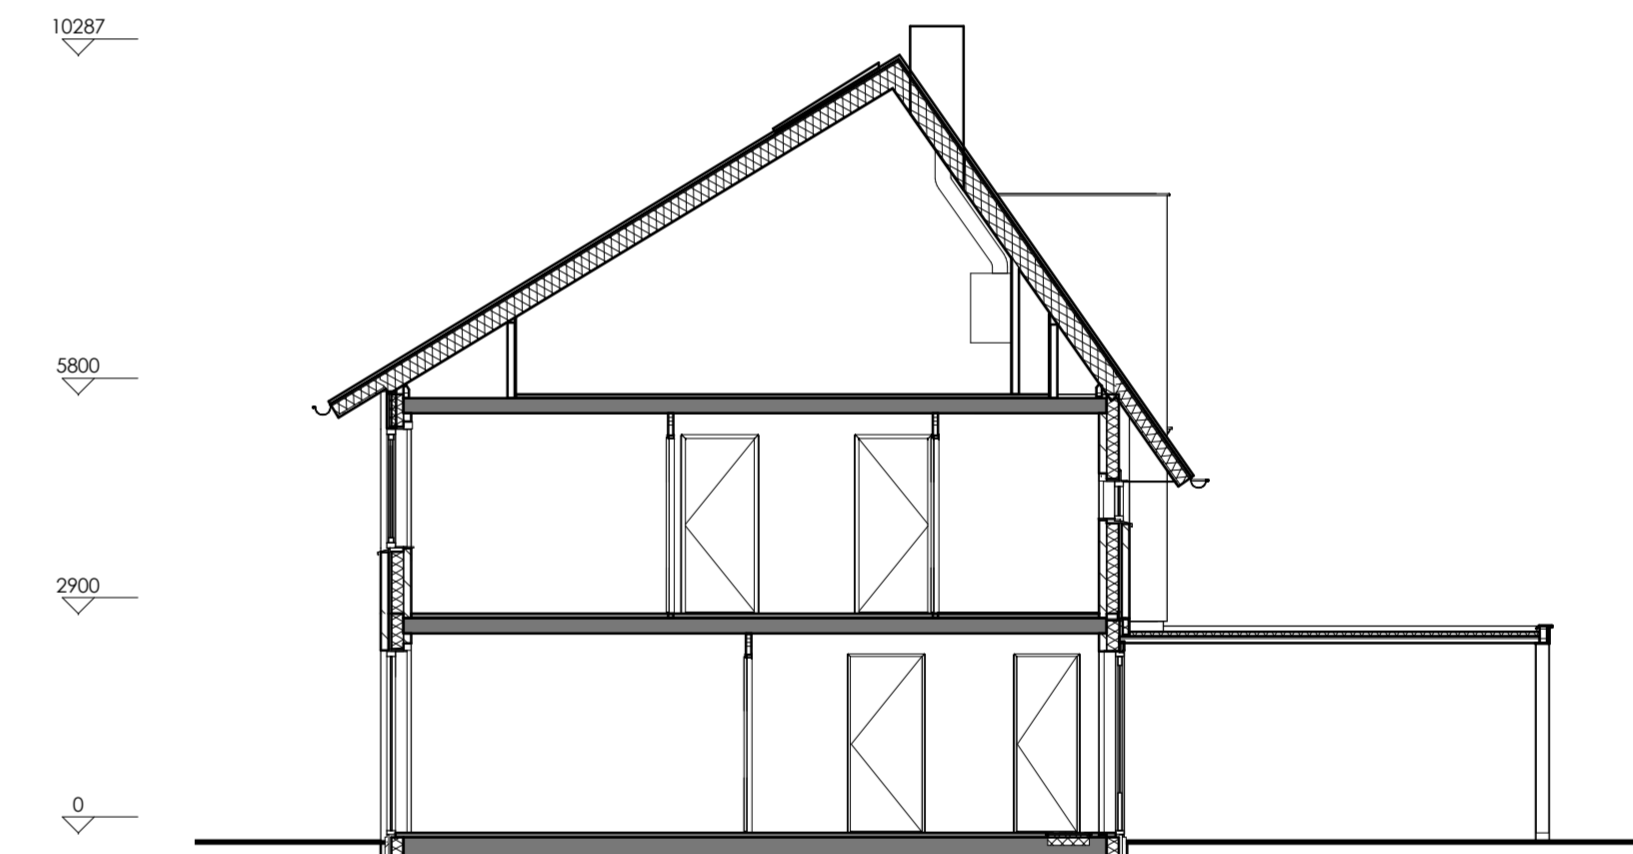

Doorsnede B-B bouwnummer 189, 190 en 191

Bouwnummers
 Type A1 (eindwoning): 177 en 187
 Type A1 (fussenwoning): 181, 183, en 191
 Type A1s (eindwoning): 186
 Type A1s (fussenwoning): 180 en 190

Renvooi

Buitenmuur	Schakelaar	Aansluitpunt thermostaat
Waningscheidende muur	Serieschakelaar	Loos aansluitpunt
Lichte scheidingsvanden	Wisselchakelaar	Loos aansluitpunt boiler
Hemelwaterafvoer	Schakelaar mechanische ventilatie	Gas aansluitpunt
Radiator	Enkele wandcontactdoos	Wasemkap
Afuigpunt mechanische ventilatie	Dubbele wandcontactdoos	mag Magnetron
Ventilatierooster	Enkele wandcontactdoos + schakelaar	kk Koelkast
Beldrukker	Schakelaar + wisselchakelaar	mv Opstelplaat mechanische ventilatie
Bel schel	Lichtpunt	cv Opstelplaat centrale verwarming
Rookmelder	Wandlichtpunt incl. armatuur	wm Opstelplaat wasmachine
	Wandlichtpunt	dr Opstelplaat droger

21 woningen project
 Frankhuis, Zwolle

VK-01 tekeningnummer
 Type A1 onderwerp

1:50 - 1:100 schaal
 12-05-2016 datum

12-09-2016 laatste wijziging