


Begane grond



Achtergevel

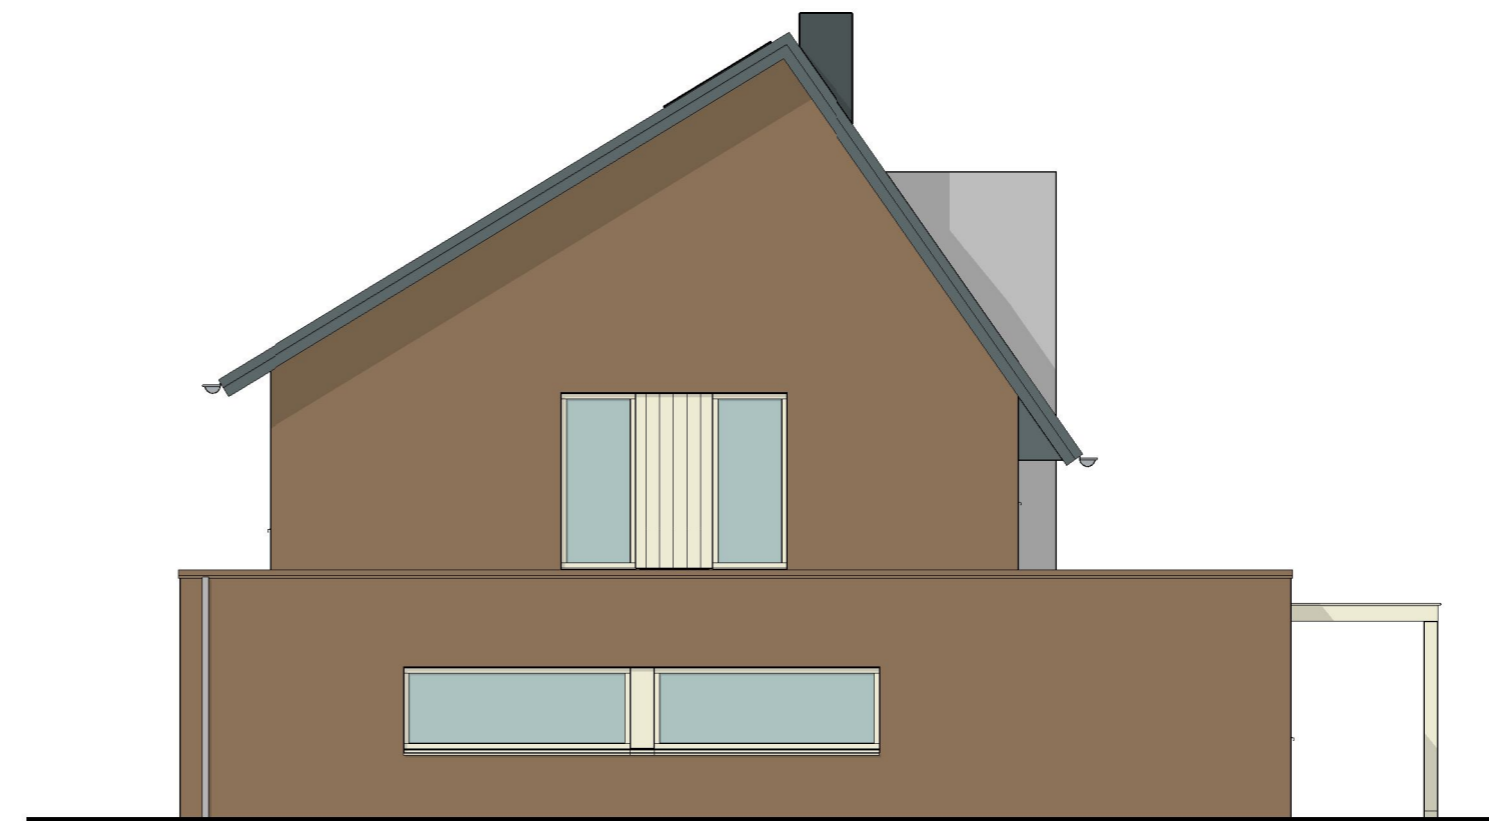

Zijgevel

Renvooi

	Buitenmuur		Schakelaar		Aansluitpunt thermostaat
	Woningscheidende muur		Serieschakelaar		Loos aansluitpunt
	Lichte scheidingswanden		Wisselschakelaar		Loos aansluitpunt boiler
	Hemelwaterafvoer		Schakelaar mechanische ventilatie		Gas aansluitpunt
	Radiator		Enkele wandcontactdoos		Wasemkap
	Afzuigpunt mechanische ventilatie		Dubbele wandcontactdoos		Magnetron
	Ventilatiooster		Enkele wandcontactdoos + schakelaar		Koelkast
	Beldrukker		Schakelaar + wisselschakelaar		Opstelplaats mechanische ventilatie
	Bel schel		Lichtpunt		Opstelplaats centrale verwarming
	Rookmelder		Wandlichtpunt incl. armatuur		Opstelplaats wasmachine
			Wandlichtpunt		Opstelplaats droger

B034 projectnummer
 6 woningen Vrij-Werkeren,
 Zwolle project

VK-03 tekeningnummer
 Optie 1 - Uitbouw 1200mm onderwerp

1:50 - 1:100 schaal
 29.09.2016 datum

06.12.2016 laatste wijziging