


Eerste verdieping



Vorgevel



Achtergevel

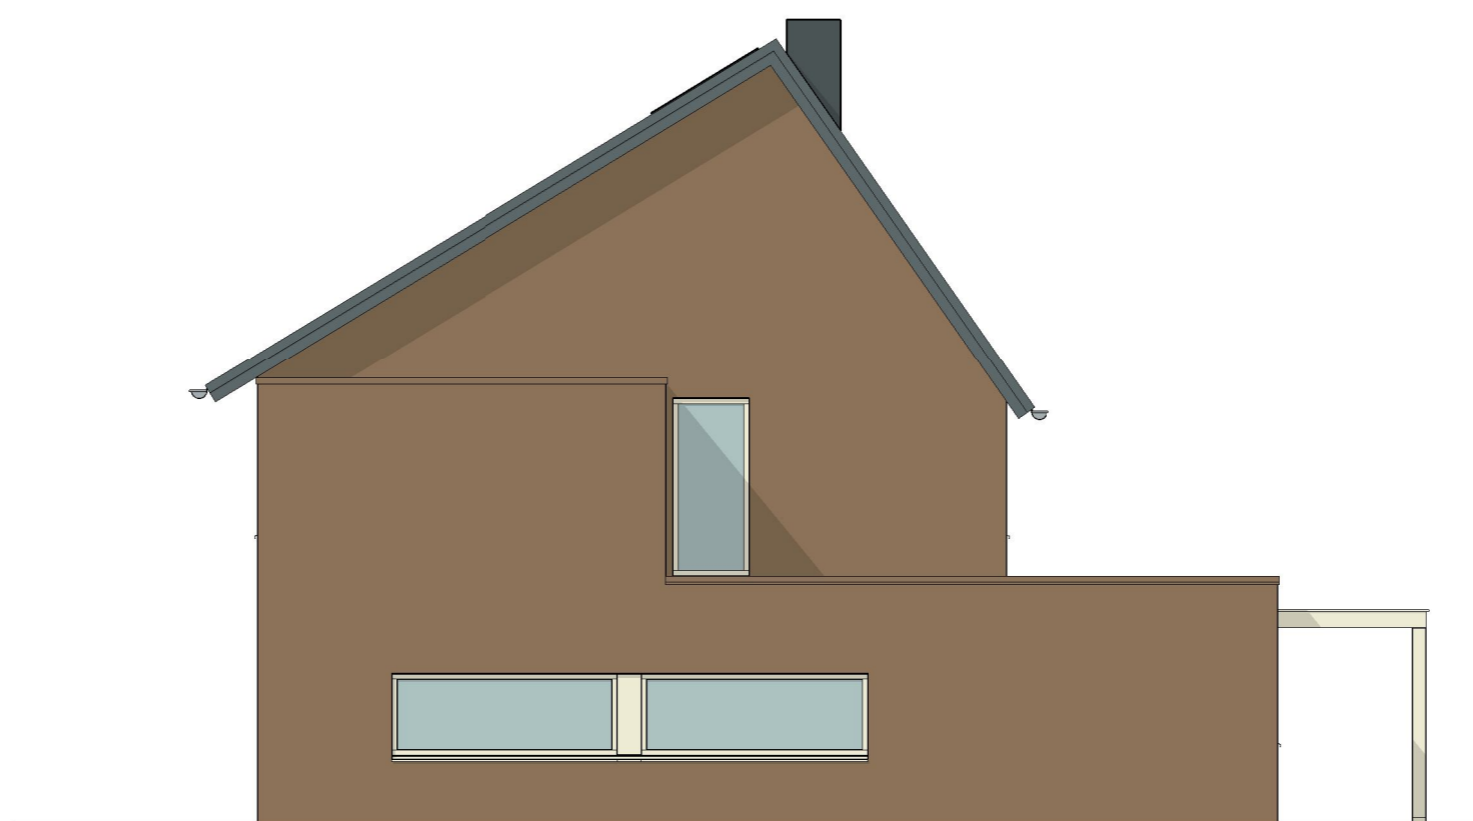

Zijgevel

Renvooi

- |  |                                   |  |                                     |  |                                     |
|--|-----------------------------------|--|-------------------------------------|--|-------------------------------------|
|  | Buitenmuur                        |  | Schakelaar                          |  | Aansluitpunt thermostaat            |
|  | Woningscheidende muur             |  | Serieschakelaar                     |  | Loos aansluitpunt                   |
|  | Lichte scheidingswanden           |  | Wisselschakelaar                    |  | Loos aansluitpunt boiler            |
|  | Hemelwaterafvoer                  |  | Schakelaar mechanische ventilatie   |  | Gas aansluitpunt                    |
|  | Radiator                          |  | Enkele wandcontactdoos              |  | Waskap                              |
|  | Afzuigpunt mechanische ventilatie |  | Dubbele wandcontactdoos             |  | Magnetron                           |
|  | Ventilatioerooster                |  | Enkele wandcontactdoos + schakelaar |  | Koelkast                            |
|  | Beldrukker                        |  | Schakelaar + wisselschakelaar       |  | Opstelplaats mechanische ventilatie |
|  | Bel schel                         |  | Lichtpunt                           |  | Opstelplaats centrale verwarming    |
|  | Rookmelder                        |  | Wandlichtpunt incl. armatuur        |  | Opstelplaats wasmachine             |
|  |                                   |  | Wandlichtpunt                       |  | Opstelplaats droger                 |

B034 projectnummer  
6 woningen Vrij-Werkeren, Zwolle project

VK-04 tekeningnummer  
Optie 2 - Dakopbouw onderwerp

1:50 - 1:100 schaal  
29.09.2016 datum

06.12.2016 laatste wijziging