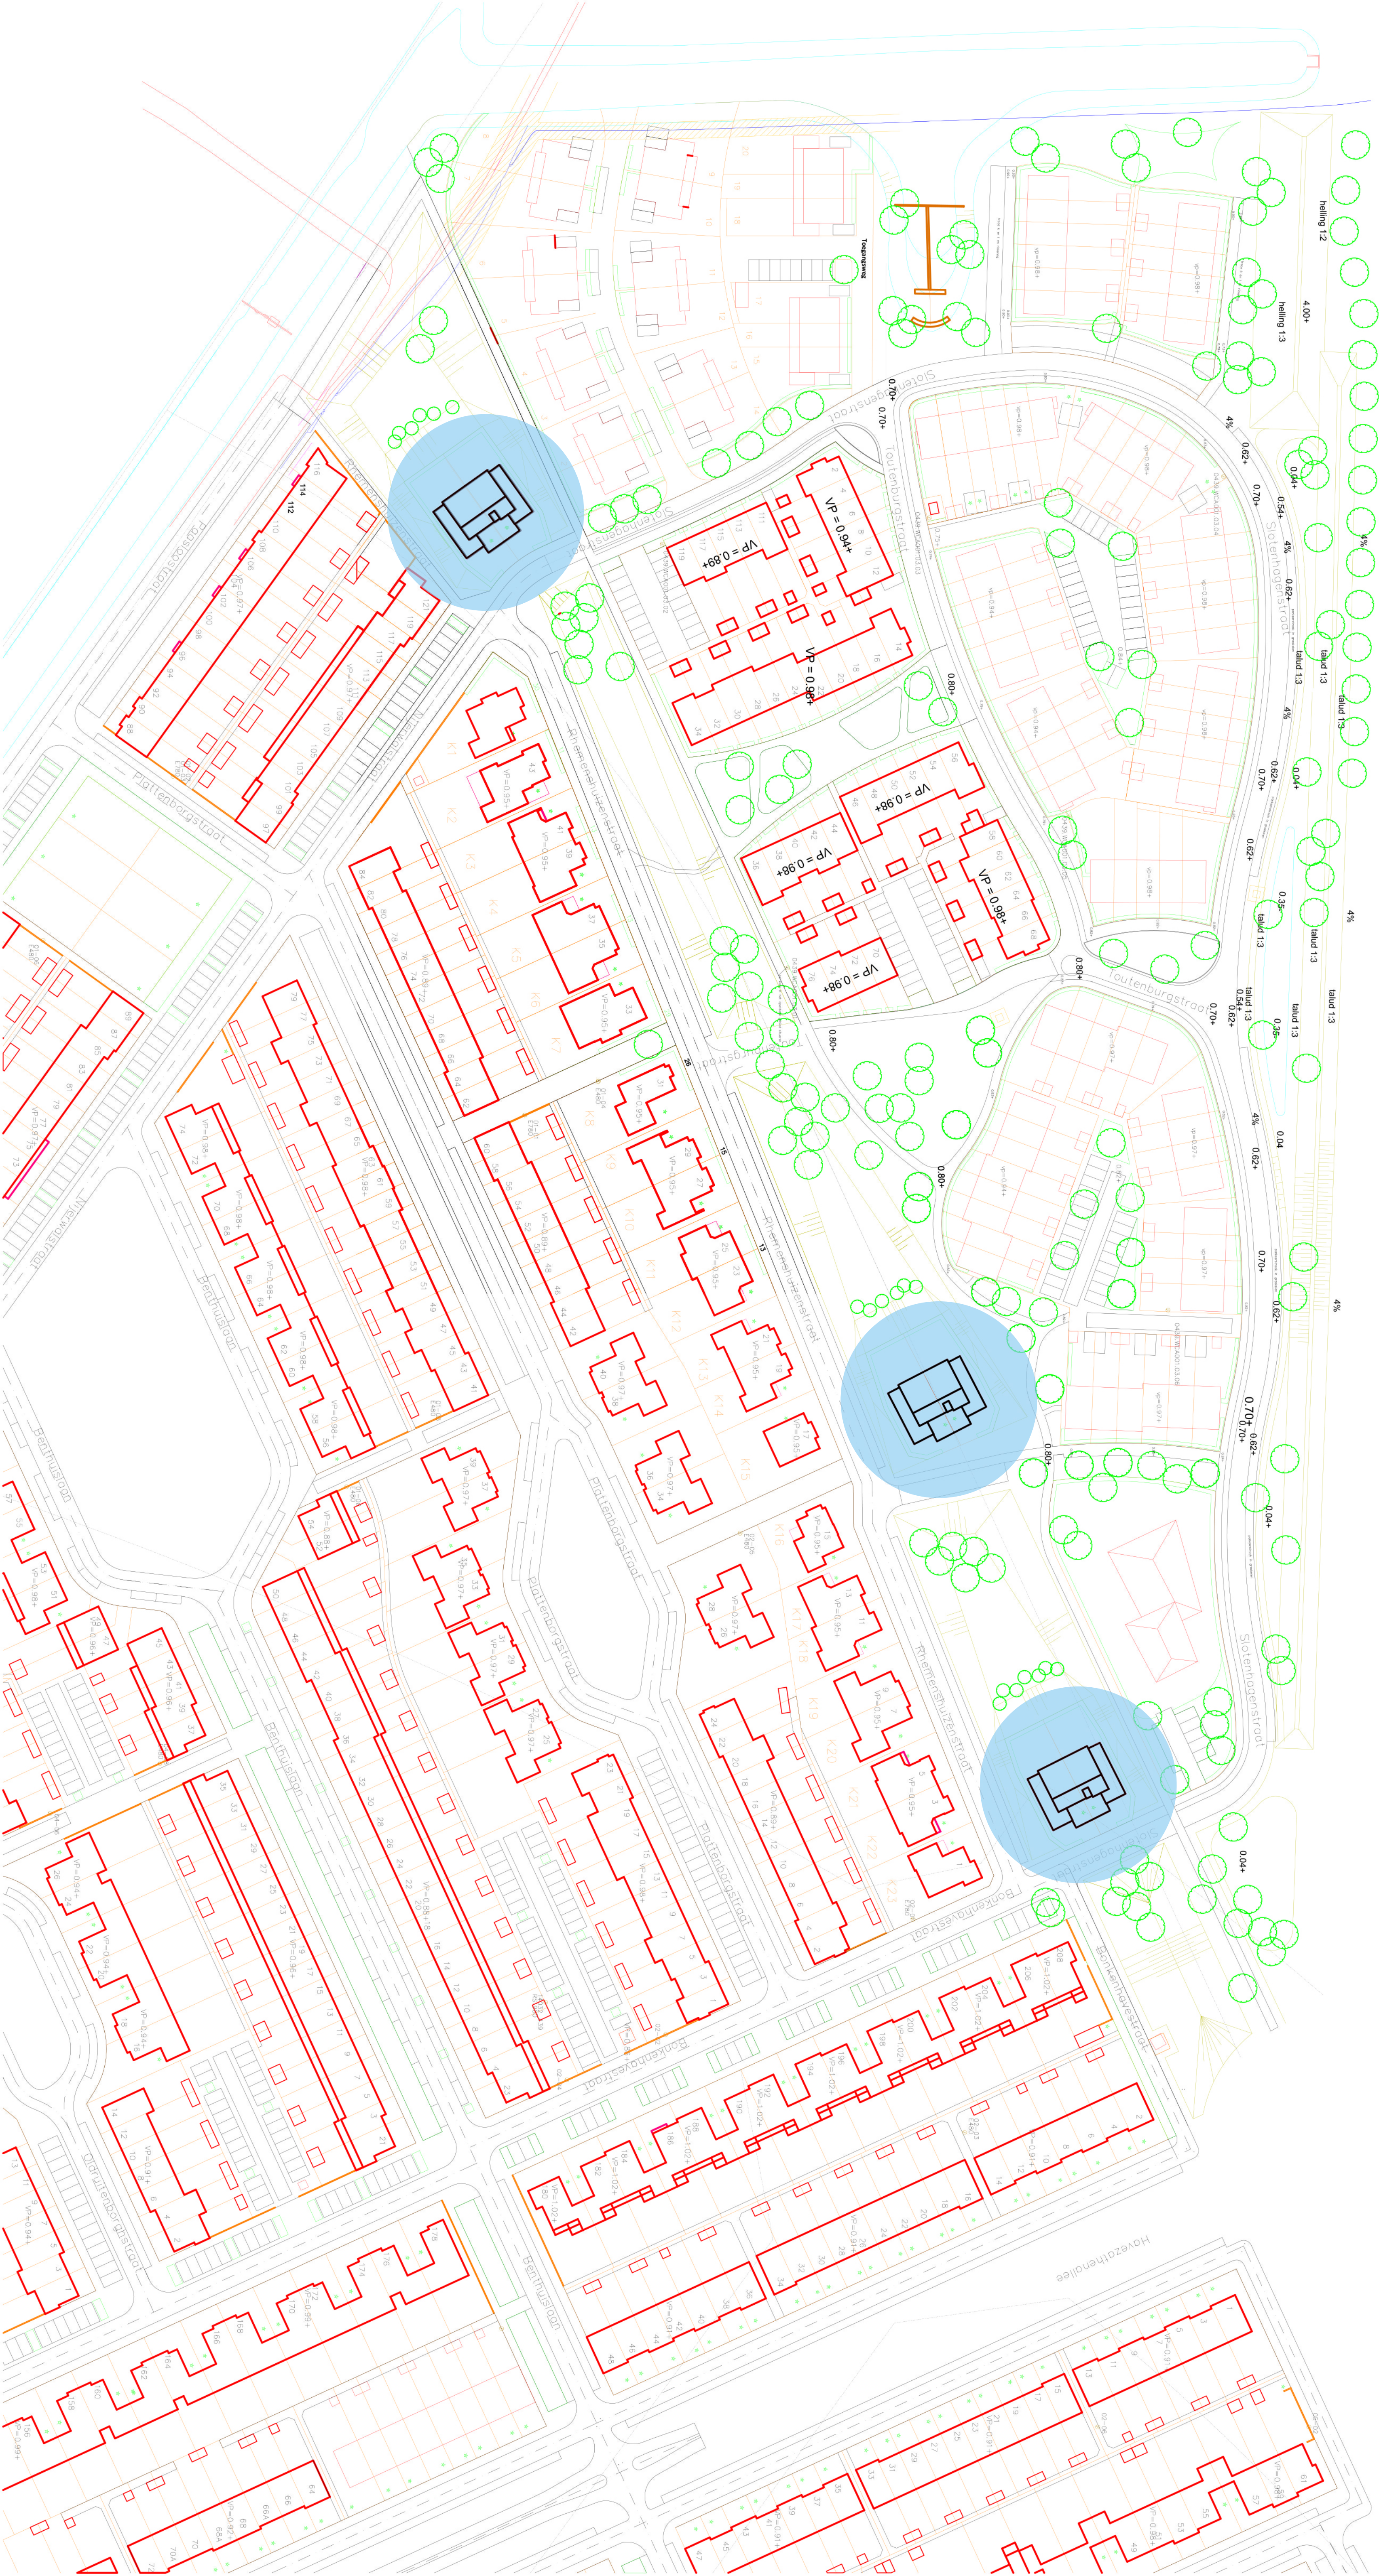
Toegangsweg
helling 1:2
helling 1:3
4.00+
talud 1:3
4%
0.04+
0.54+
0.62+
0.70+
0.80+
0.35+
0.04
Slotenhagenstraat
Toutenburgstraat
Rhemenshuizenstraat
Plattenborgstraat
Paaslaostraat
Nijerwolstraat
Benthuislaan
Oldruitenborgstraat
Bonkenhavestraat
Havezathenallee
VP = 0.94+
VP = 0.89+
VP = 0.96+
VP = 0.98+
VP=0.97+
VP=0.95+
VP=0.98+
VP=0.89+
VP=0.97+
VP=0.96+
VP=0.88+
VP=0.94+
VP=1.02+
VP=0.91+
vp=0.98+
vp=0.94+
vp=0.97+
K1
K2
K3
K4
K5
K6
K7
K8
K9
K10
K11
K12
K13
K14
K15
K16
K17
K18
K19
K20
K21
K22
K23
0439.WCA001.03.02
0439.WCA001.03.03
0439.WCA001.03.04
0439.WCA001.03.06
114
112
26
15
13