





Voorgevel




Achtergevel

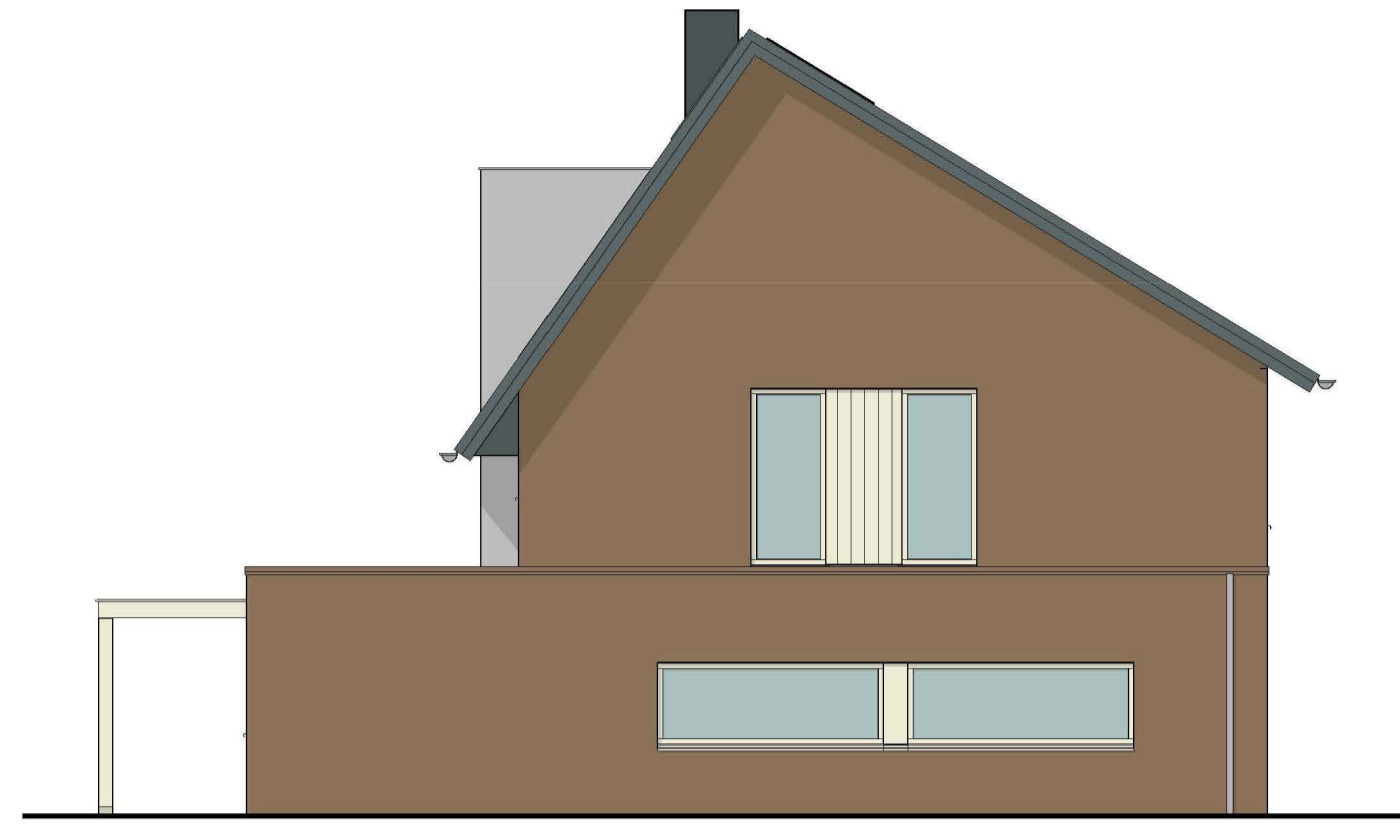


Rechtergevel

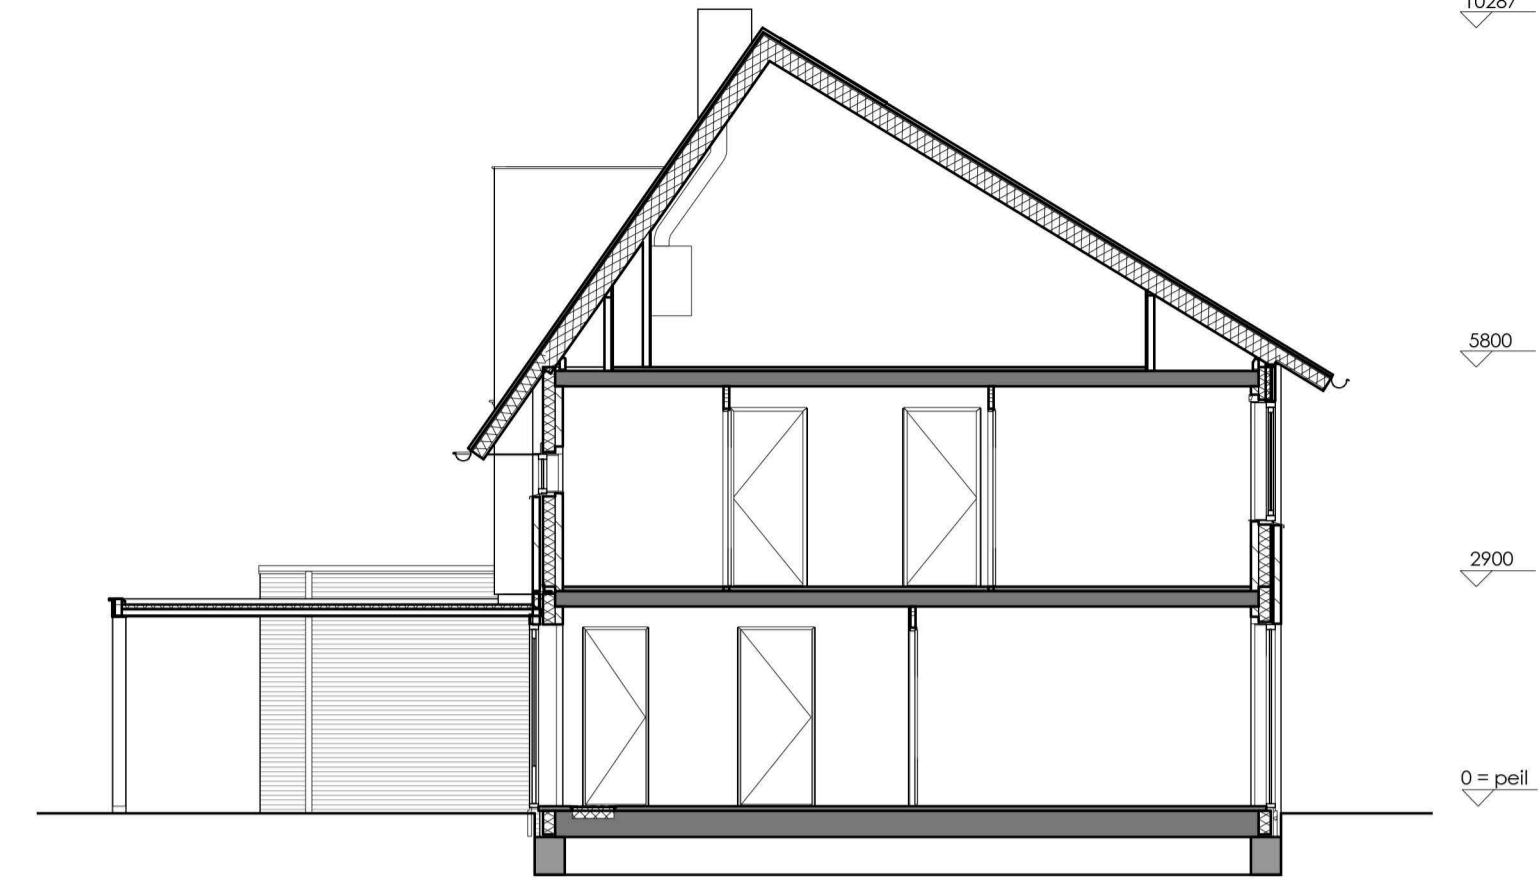


Doorsnede A-A

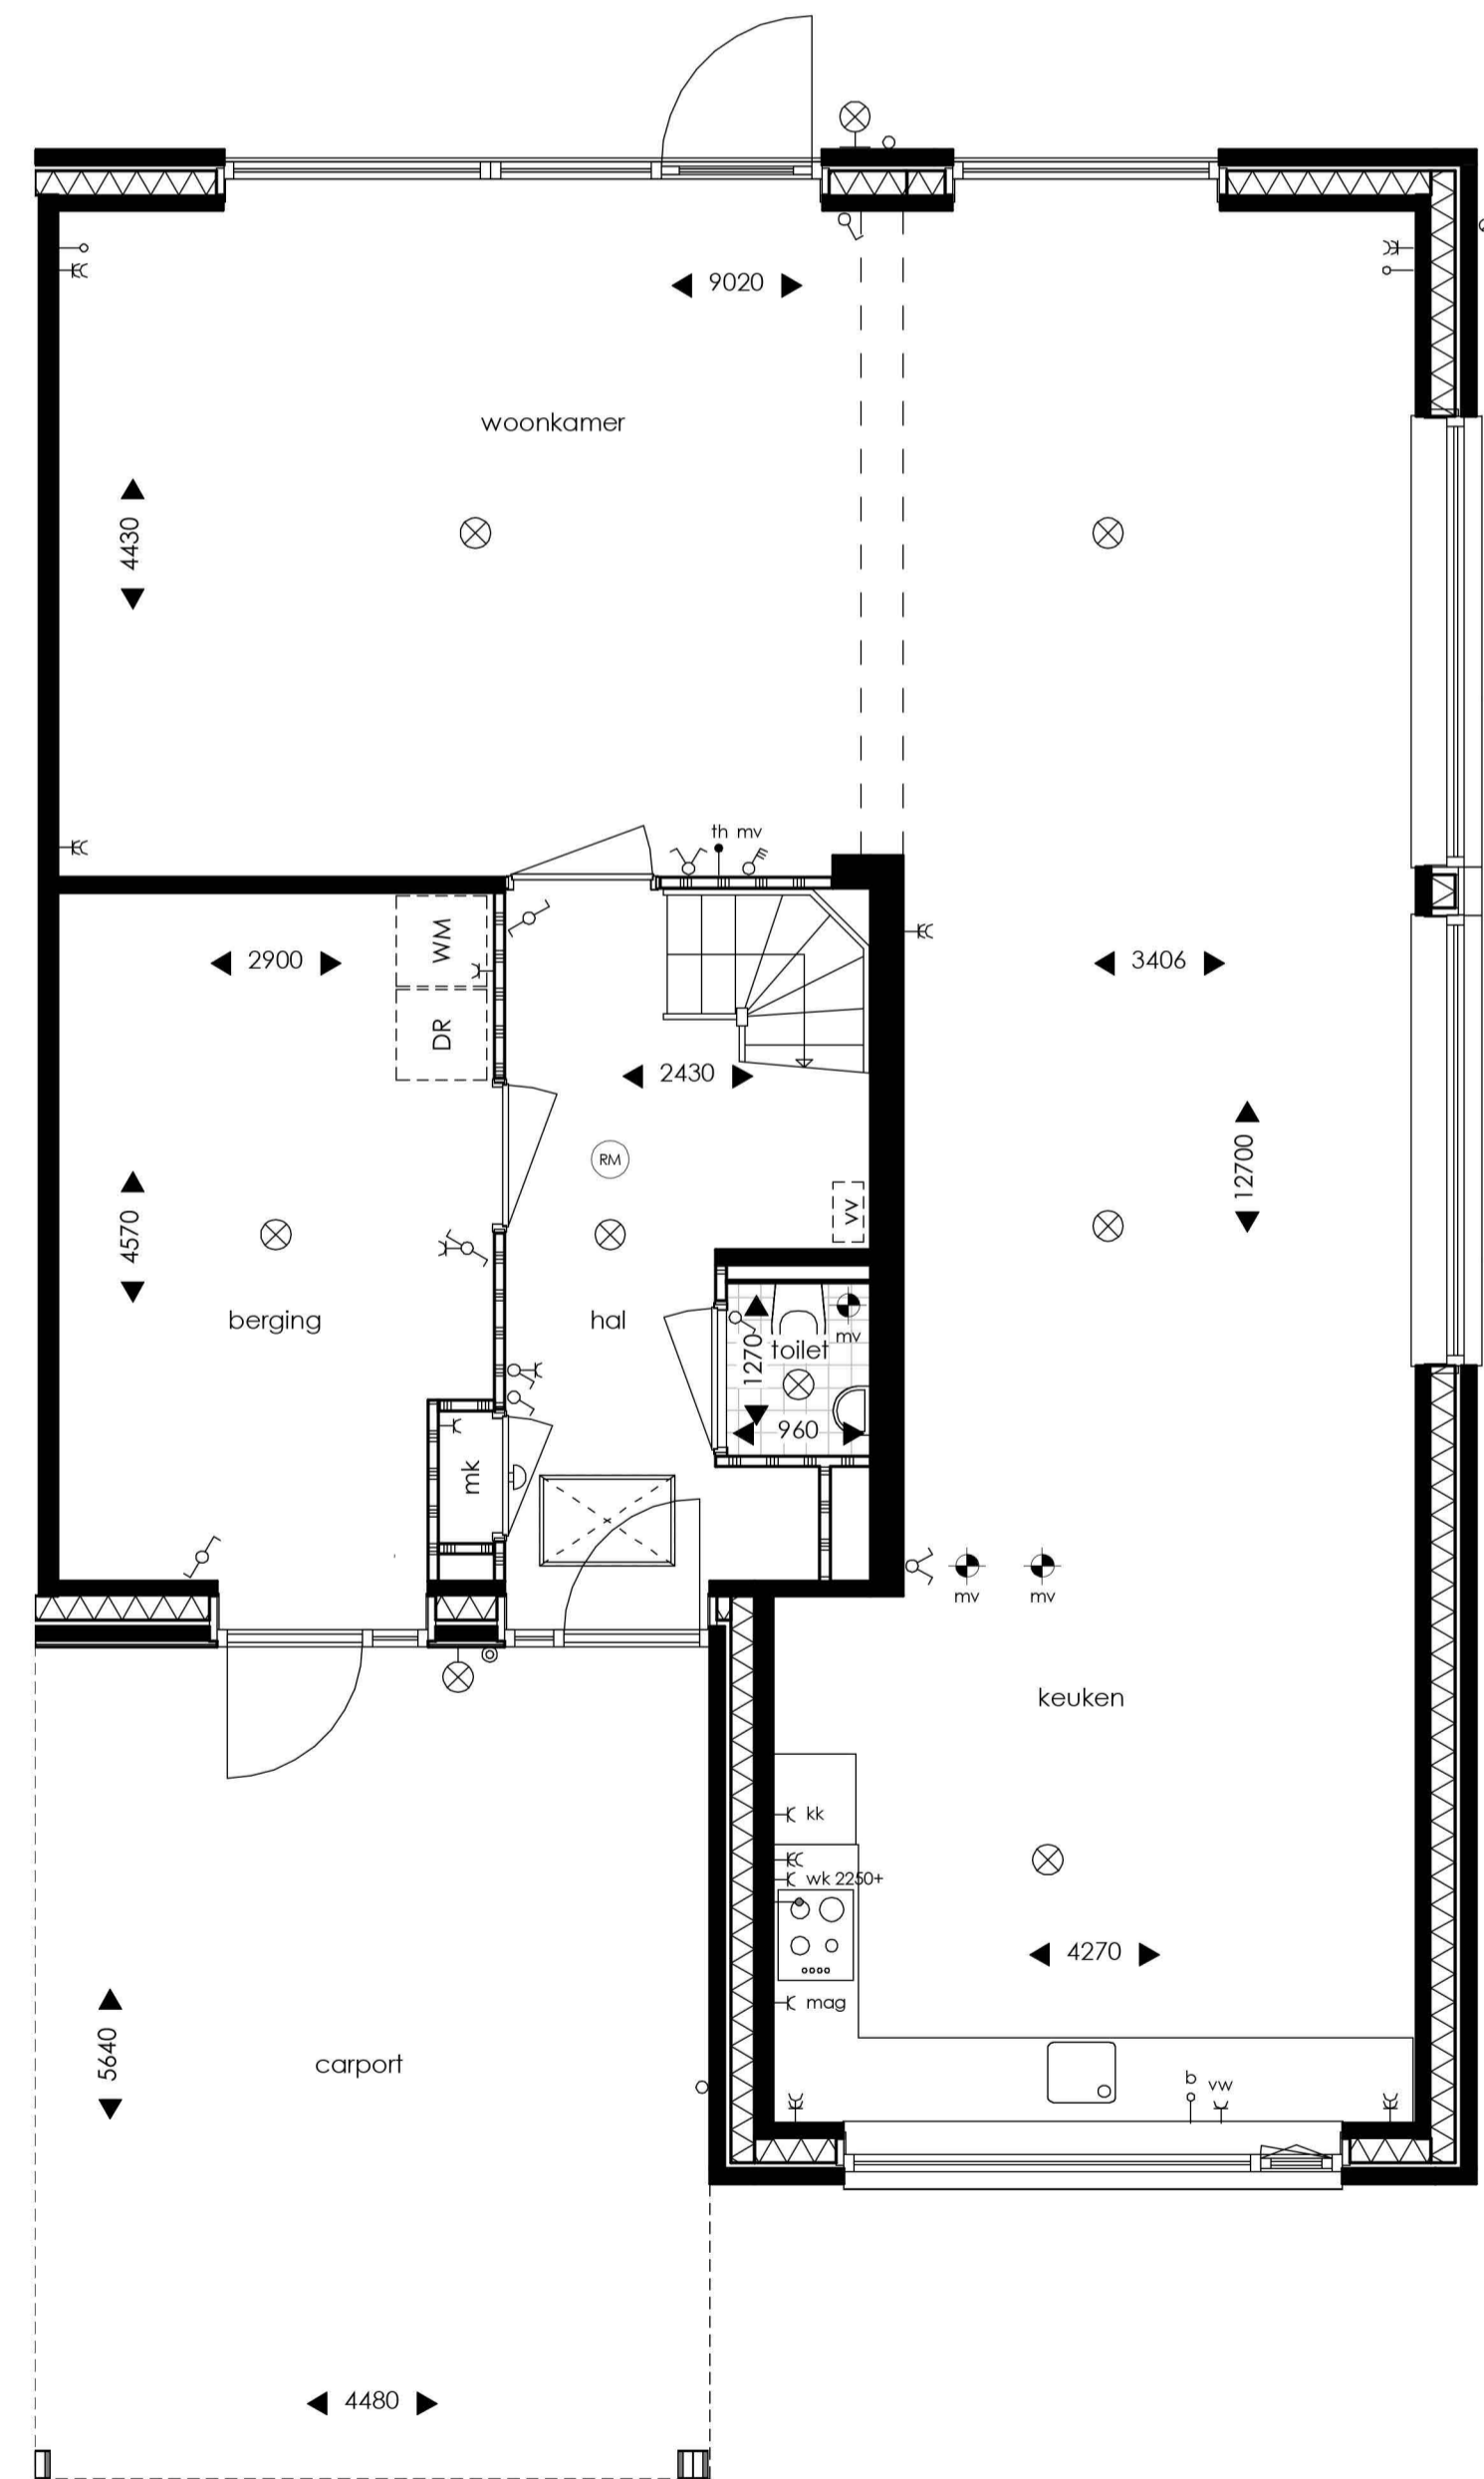

Begane grond

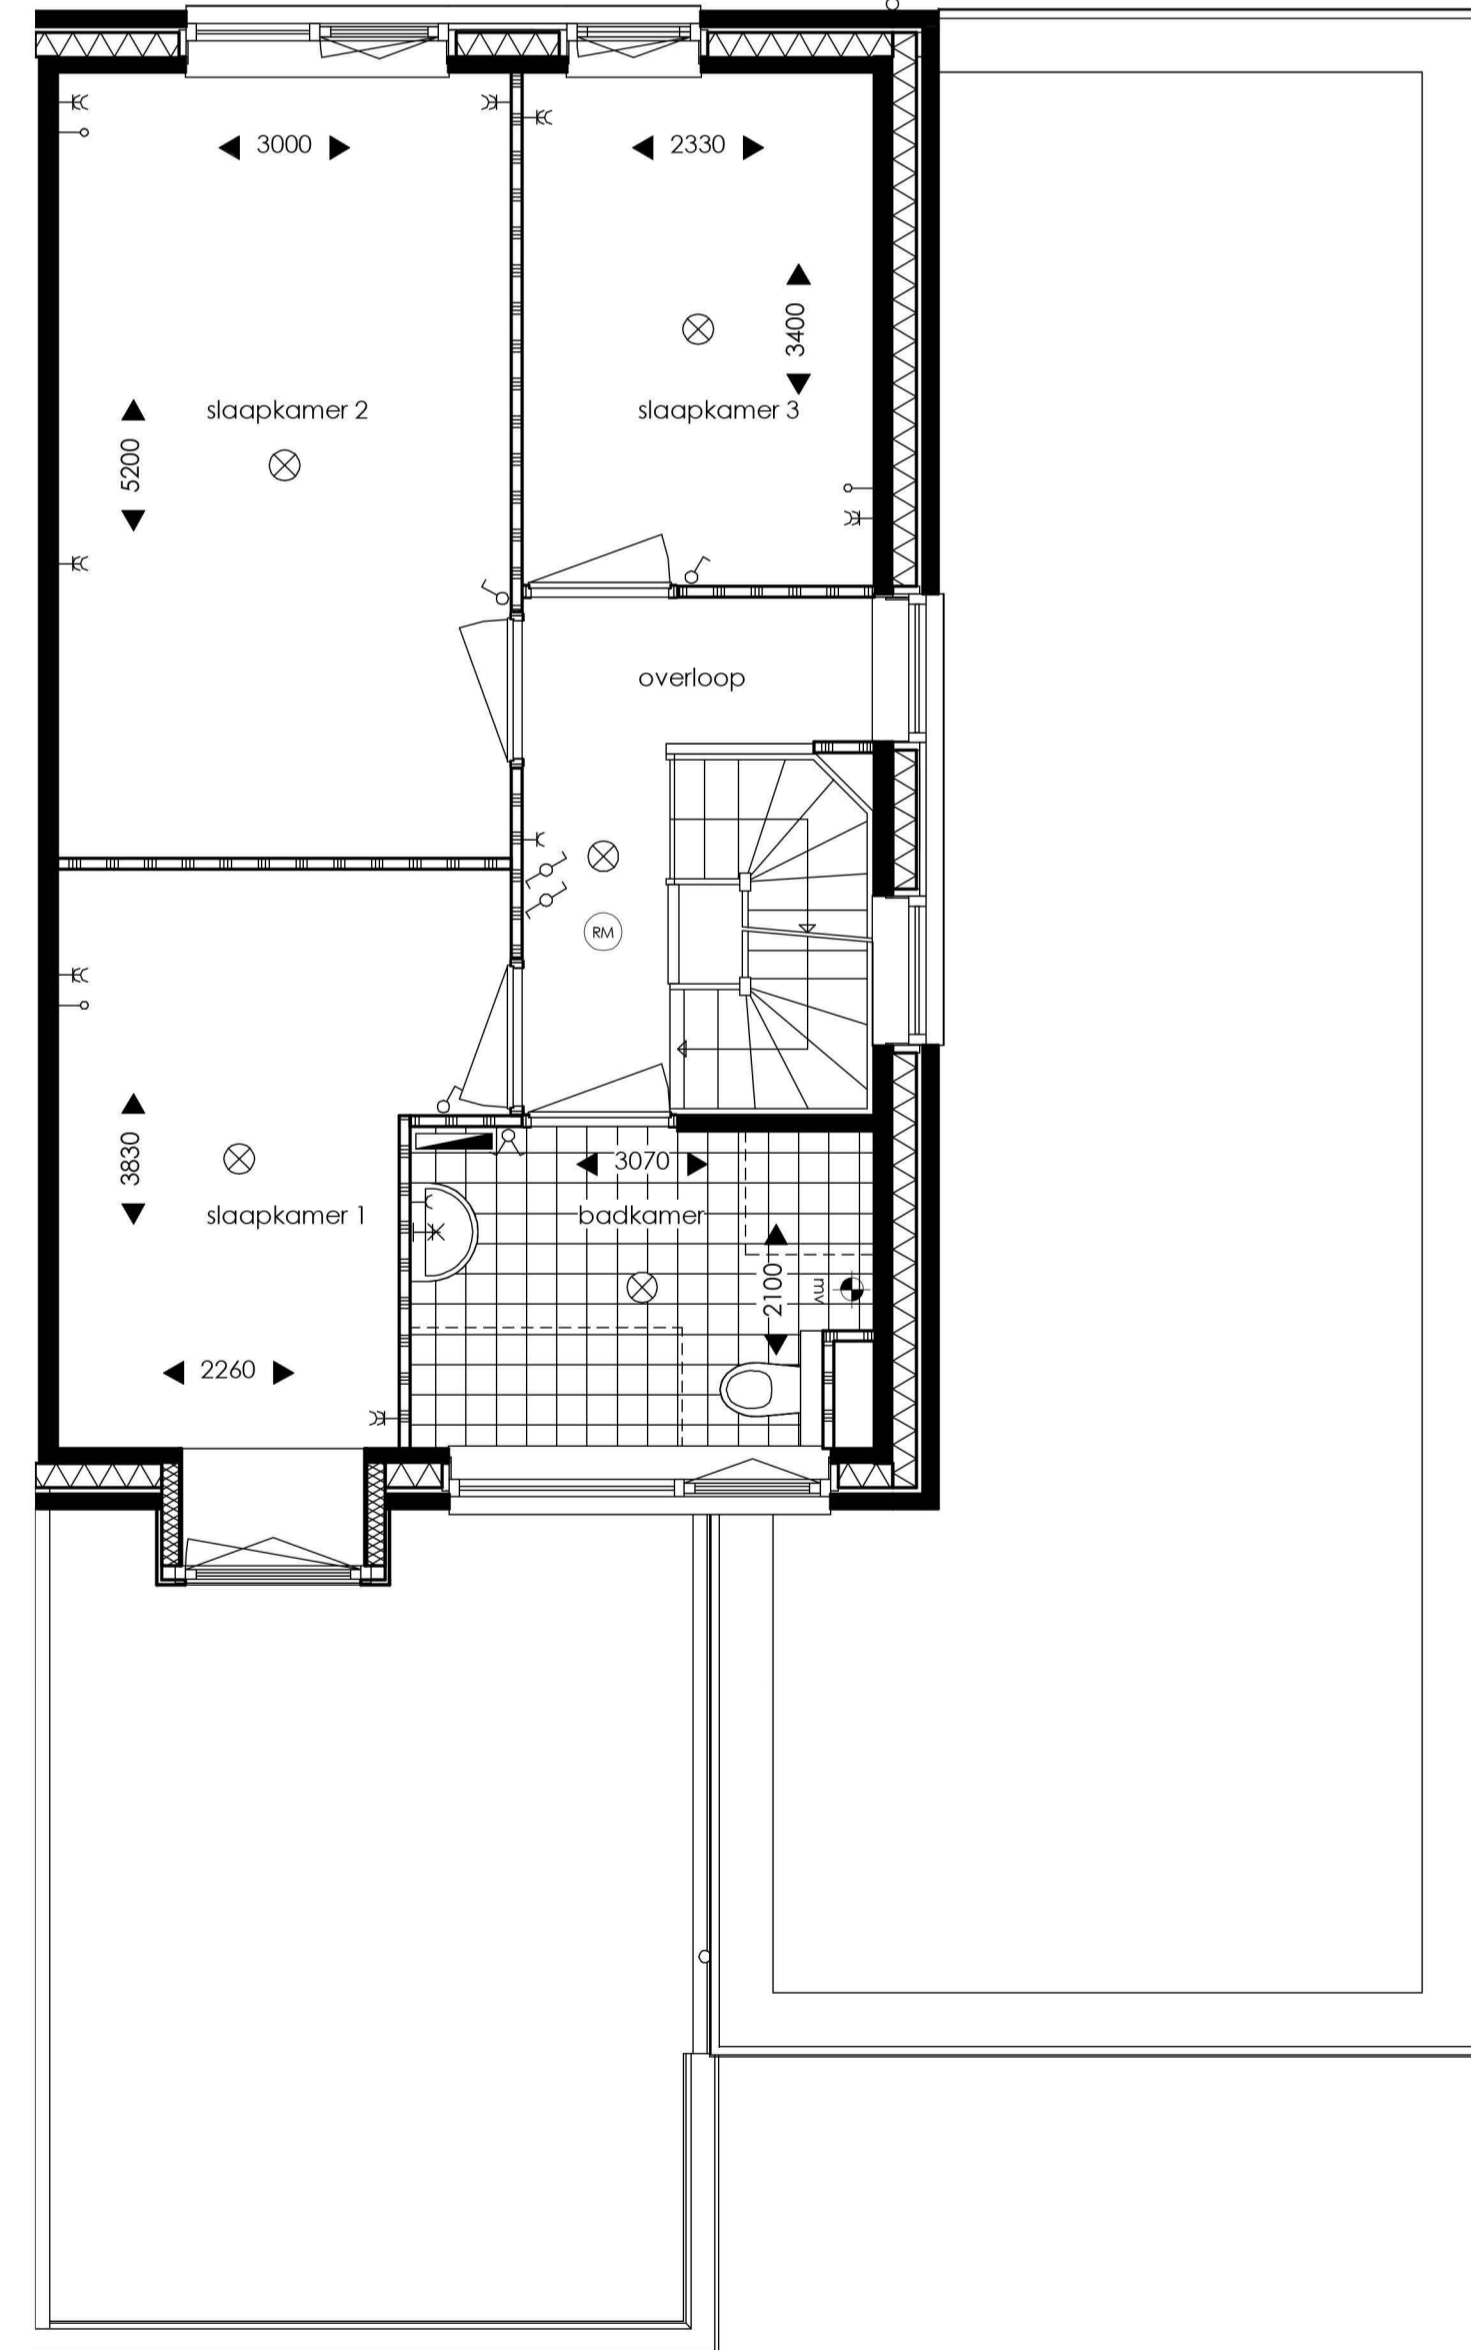

Eerste verdieping

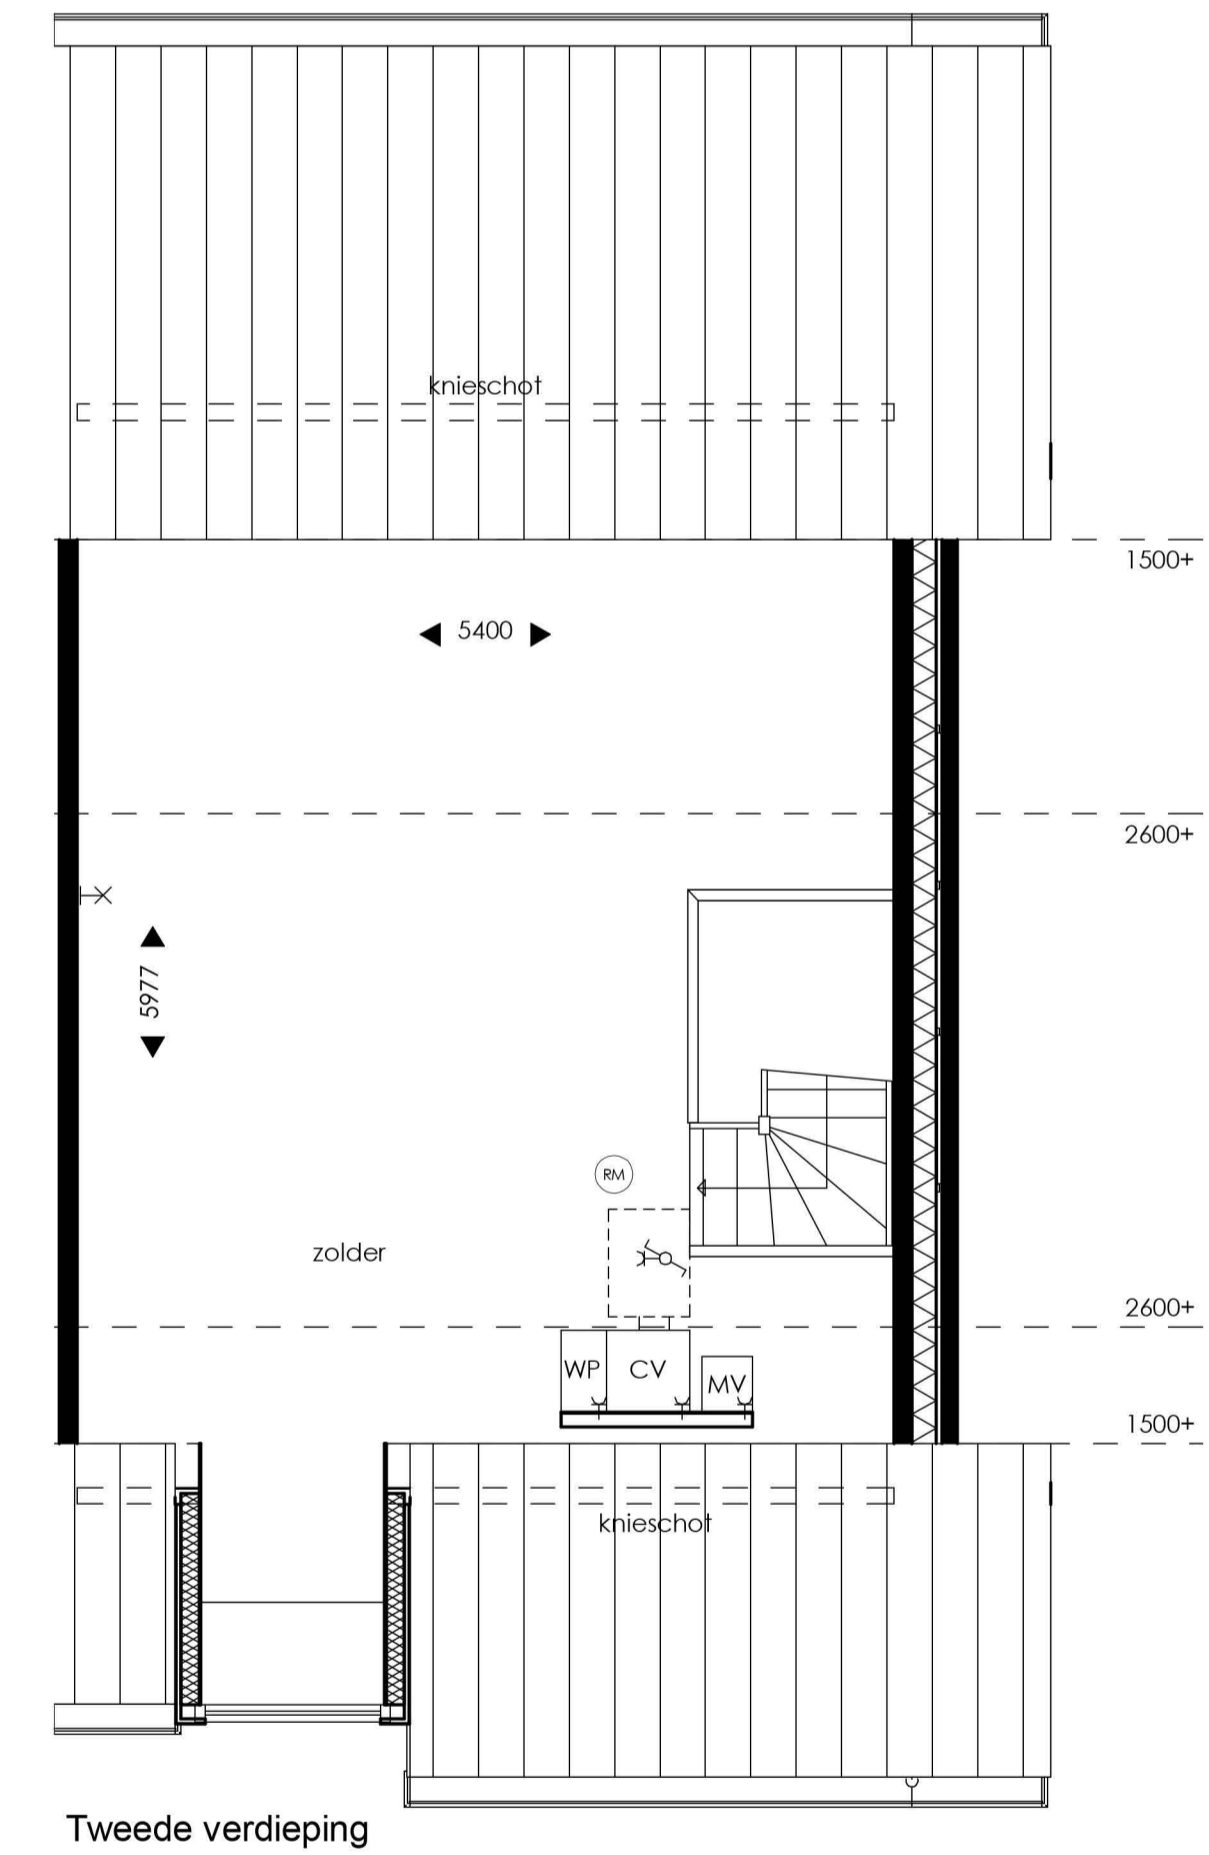

Tweede verdieping

Renvooi

- | | | |
|--|---|--|
| <ul style="list-style-type: none"> █ Buitenmuur █ Woningsscheidende muur — Lichte scheidingswanden ○ Hemelwaterafvoer — Radiator ◆ Afzuigpunt mechanische ventilatie — Ventilatie-rooster • Bel drucker ○ Bel schel ⊙ Rookmelder | <ul style="list-style-type: none"> ∠ Schakelaar ∠ Serieschakelaar ∠ Wisselschakelaar ∠ Schakelaar mechanische ventilatie ∠ Enkele wandcontactdoos ∠ Dubbele wandcontactdoos ∠ Enkele wandcontactdoos + schakelaar ∠ Schakelaar + wisselschakelaar ⊙ Lichtpunt ⊙ Wandlichtpunt incl. armatuur ∠ Wandlichtpunt | <ul style="list-style-type: none"> th Aansluitpunt thermostaat ∠ Loos aansluitpunt ∠ Loos aansluitpunt boiler ∠ Gas aansluitpunt wk Wasemkap mag Magnetron kk Koelkast mv Opstelplaats mechanische ventilatie cv Opstelplaats centrale verwarming wm Opstelplaats wasmachine dr Opstelplaats droger |
|--|---|--|

B034 projectnummer
6 woningen Vrij-Werkeren, Zwolle project

Henk de Velde bna architect

VK-01 tekeningnummer
Type A3s onderwerp

1:50 - 1:100 schaal
29.09.2016 datum

16.12.2016 laatste wijziging